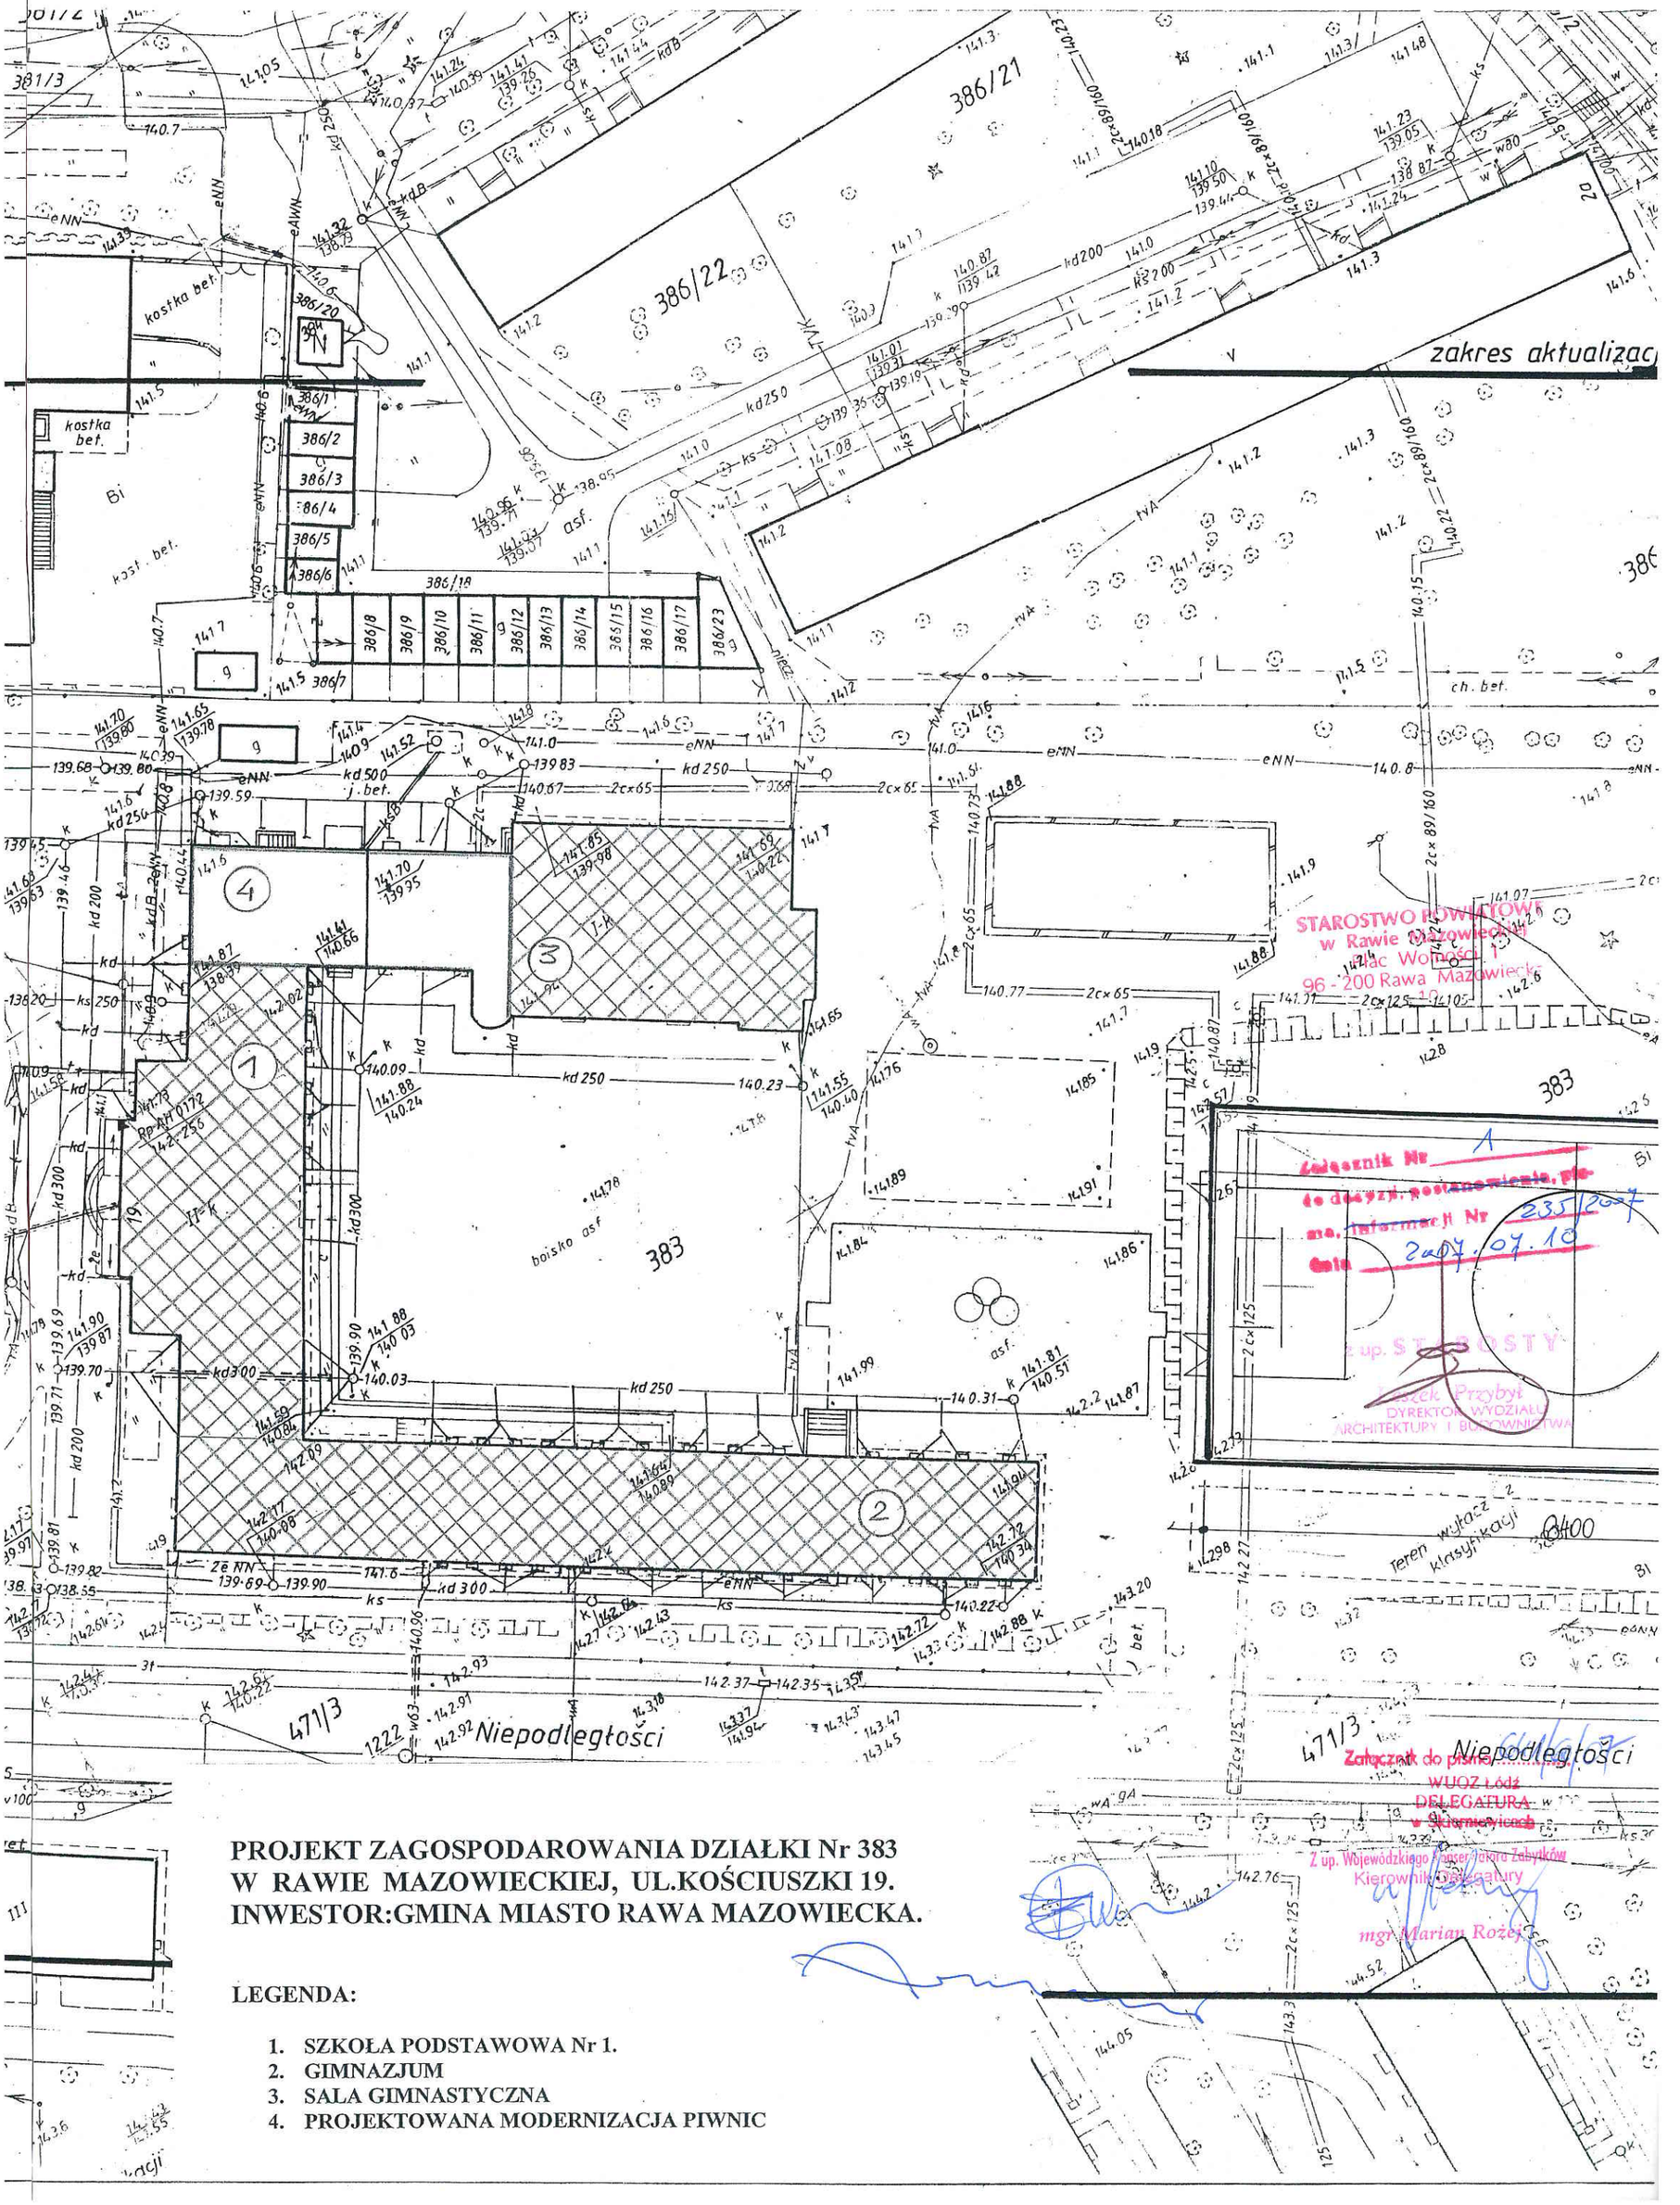

PROJEKT ZAGOSPODAROWANIA DZIAŁKI Nr 383
W RAWIE MAZOWIECKIEJ, UL.KOŚCIUSZKI 19.
INWESTOR:GMINA MIASTO RAWA MAZOWIECKA.

LEGENDA:

1. SZKOŁA PODSTAWOWA Nr 1.
2. GIMNAZJUM
3. SALA GIMNASTYCZNA
4. PROJEKTOWANA MODERNIZACJA PIWNIC

STAROSTWO POWIATOWE
w Rawie Mazowieckiej
Plac Wolności 1
96 - 200 Rawa Mazowiecka

Załącznik Nr 1
do decyzji, postanowienia, pisma, informacji Nr 235/2007
Data 2007.07.10
z up. STAROSTY
Leszek Przybył
DYREKTOR WYDZIAŁU ARCHITEKTURY I BUDOWNICTWA

Załącznik do pisma .....
WUOZ Łódź
DELEGATURA w Skierniewicach
z up. Wojewódzkiego Konserwatora Zabytków
Kierownik Delegatury
mgr Marian Rożej