
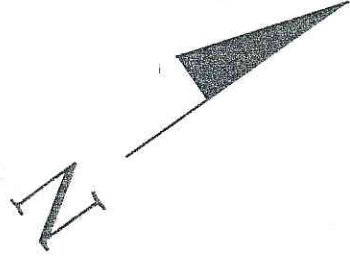


PRZEKRÓJ a-a 1:50


STAN ISTNIEJĄCY

IZOLACJA - ABIZOL R + 2xP

PŁYTY KANAŁOWE 135x50x12

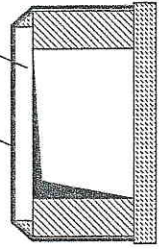

525 99 159 255

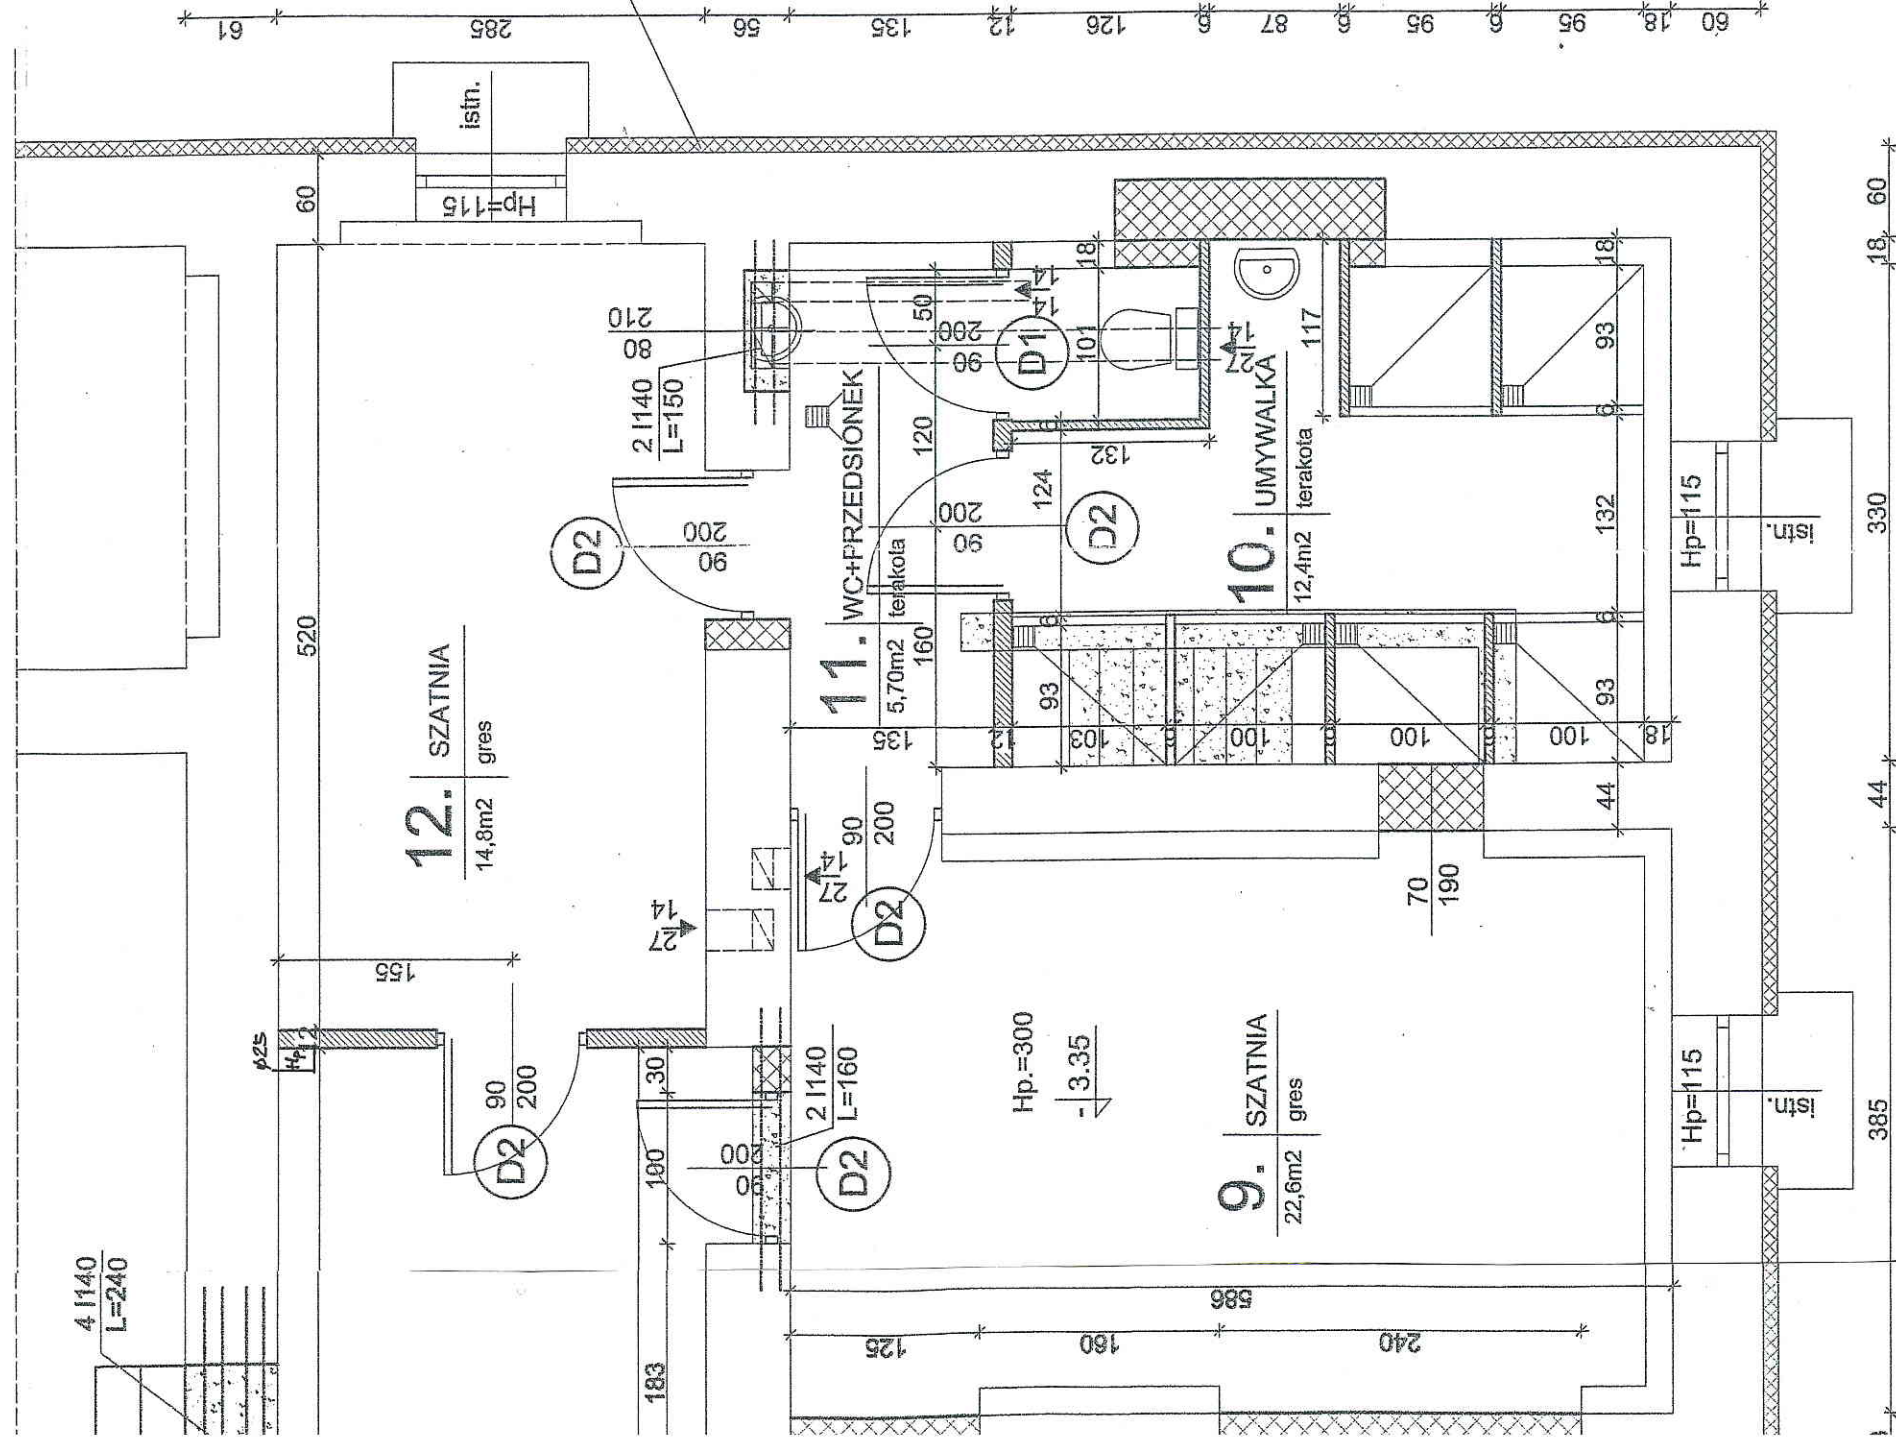

STAROSTWO POWIATOWE  
w Rawie Mazowieckiej  
Plac Wolności 1  
96-200 Rawa Mazowiecka  
- 10 -

NA IZOLACJI PIONOWEJ Z ABIZOLU R+2P WYKONAĆ  
IZOLACJĘ TERMICZNĄ NA GŁĘBOKOŚĆ 1m OD  
TERENU Z PŁYT ROOFMATE GR. 10cm

**WZCZYNIAJĄCA DO SPRAW ZABEPIECZENIA**  
**PRZECIWPÓŻAROWYCH**

Przebieg. mgr inż. Bogdan Broń Nr upr. KCP 424/2006

**Wzrost 30.05.2007**

(miejscowość, data)

Zgodność projektu z wymaganiami

ochrony przeciwpożarowej stwierdzam:

bez uwag

**Wzrost 30.05.2007**

(miejscowość, data)

Zgodność projektu z wymaganiami

ochrony przeciwpożarowej stwierdzam:

bez uwag

LEGENDA:

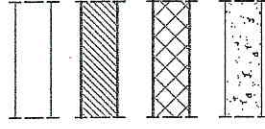

ŚCIANY ISTNIEJĄCE

ŚCIANY PROJEKTOWANE

PROJEKTOWANE ZAMUROWANIA

PROJEKTOWANE ROZBIÓRKI

TEMAT OPRACOWANIA	PROJEKT BUDOWLANY MODERNIZACJI I PRZEBUDOWY SZATNI W SZKOLE PODSTAWOWEJ NR 1 W RAWIE MAZ.			"ANBUD" S.C. MIĘDZYBÓRÓW UL. PONIATOWSKIEGO 3	
ADRES INWESTYCJI	RAWA MAZOWIECKA UL. KOŚCIUSZKI 19	NR RYS.	1	PROJEKTOWAŁ:	
TEMAT RYS.	RZUT PIWNIC	SKALA	1:50	SPRAWDZIŁ:	
		DATA	V.2007		