




PRZEKRÓJ a-a 1:50

STAN ISTNIEJĄCY I PROJEKTOWANY

IZOLACJA - ABIZOL R + 2p
PLYTY KANAŁOWE 135x50x12

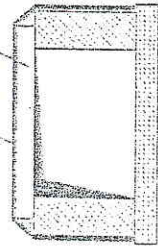

525 99 255
150

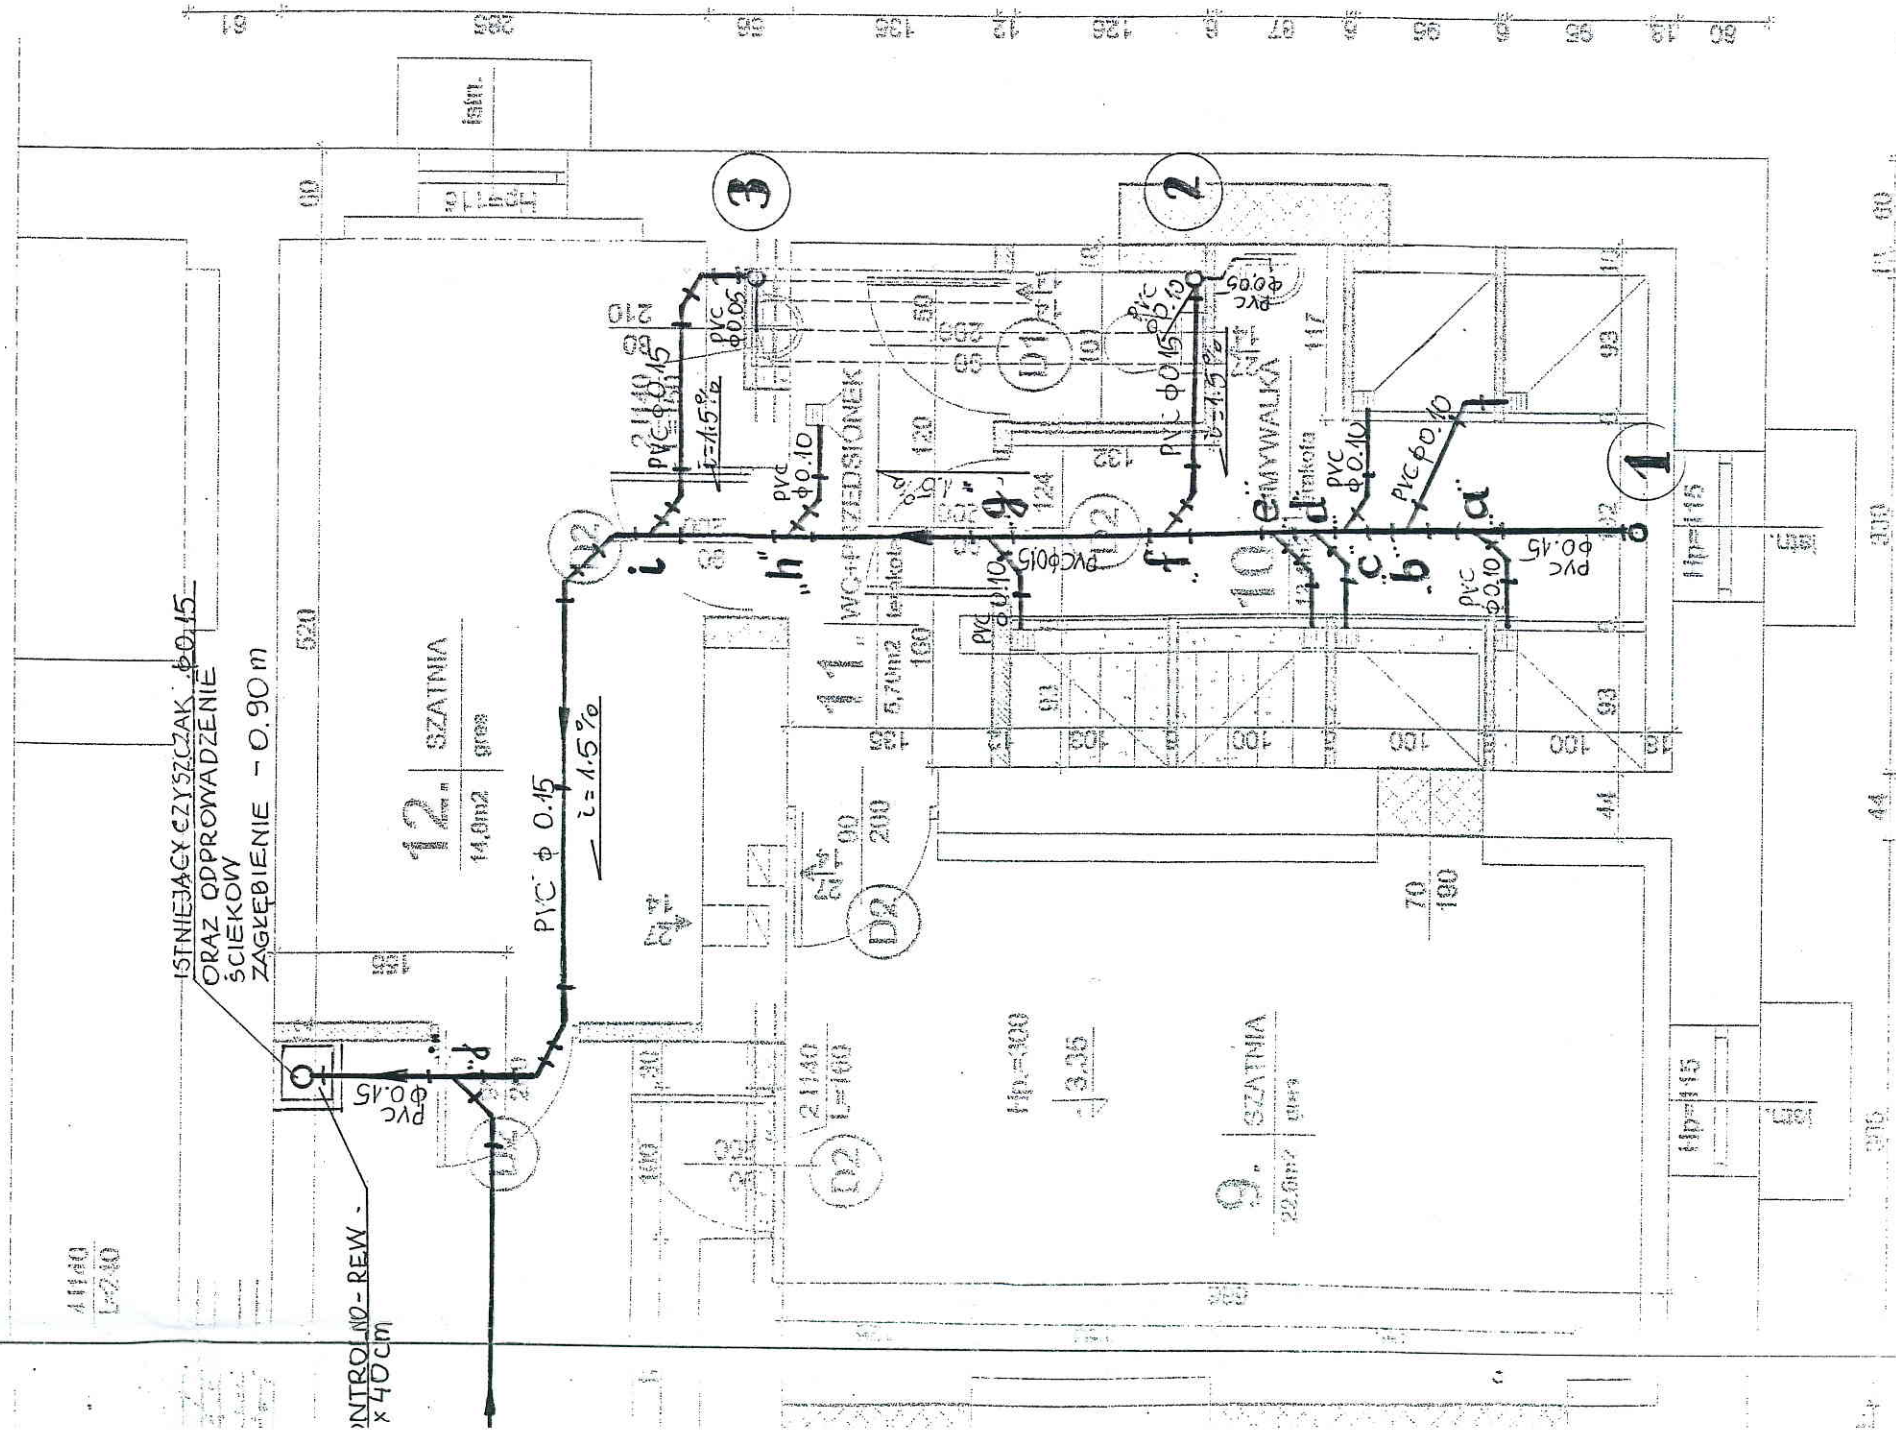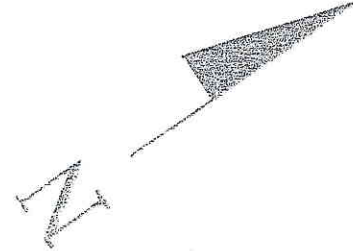

LEGENDA:

- ŚCIANY ISTNIEJĄCE
- ŚCIANY PROJEKTOWANE
- PROJEKTOWANE ZAMUROWANIA
- PROJEKTOWANE ROZBIÓRY

Jan Jurek
ul. Sienkiewicza 10 tel. 83 47 11 10
PROJEKT INSTALACJI KANALIZACYJNEJ
MODELOWANYCH SZATNI
W ZŁOŻU PODSTAWOWEJ NR 1 RAWA MAZ.
ul. Kosciuszki NR 49
INSTALACJA KANALIZACYJNA

Jan Stanisław Jurek
specjalista w dziedzinie sanitarnych
zawodowo: nr 4298/88/Sk-08
96-100 Skierkowa 10
tel. (0-46) 83 47 18