



ELEWACJA ZACHODNIA

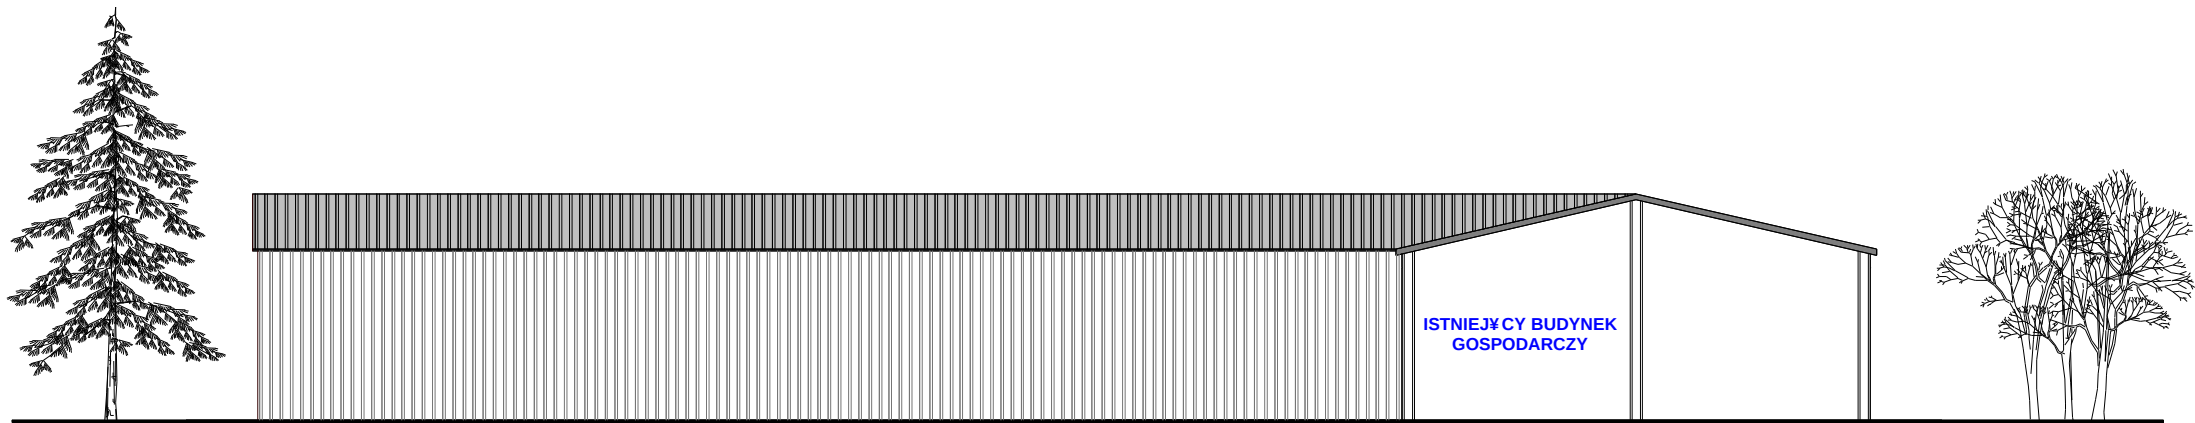

ELEWACJA WSCHODNIA

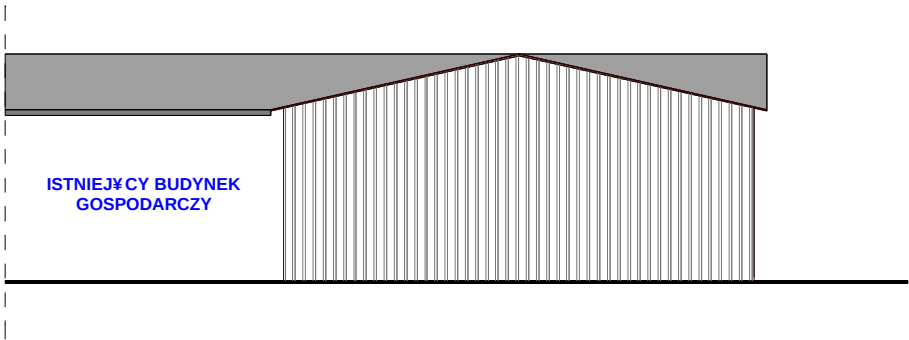

ELEWACJA POŁUDNIOWA

Nr strony		33
ELEWACJE BUDYNEK MAGAZYNOWO - GARAŻOWY		
NAZWA OBIEKTU: BUDYNEK MAGAZYNOWO - GARAŻOWY		
ADRES OBIEKTU: 96-200 RAWA MAZOWIECKA, UL. TATAR, NR EWID. DZIAŁKI 359/8		
INWESTOR : OSIR W RAWIE MAZOWIECKIEJ		
TYTUŁ RYSUNKU : ELEWACJE		
Imię i nazwisko :	Nr i specjalność uprawnień	Branża : Podpis
mgr inż. Henryk Woźniak - projektant	37/79 Sk - og	Architektura i Konstrukcja :
mgr inż. Michał Krawczyk - asystent		Architektura i Konstrukcja :
tech. bud. Michał Majewski - asystent		
Data	Skala	Nr rys.
MAJ 2005	1 : 100	07