


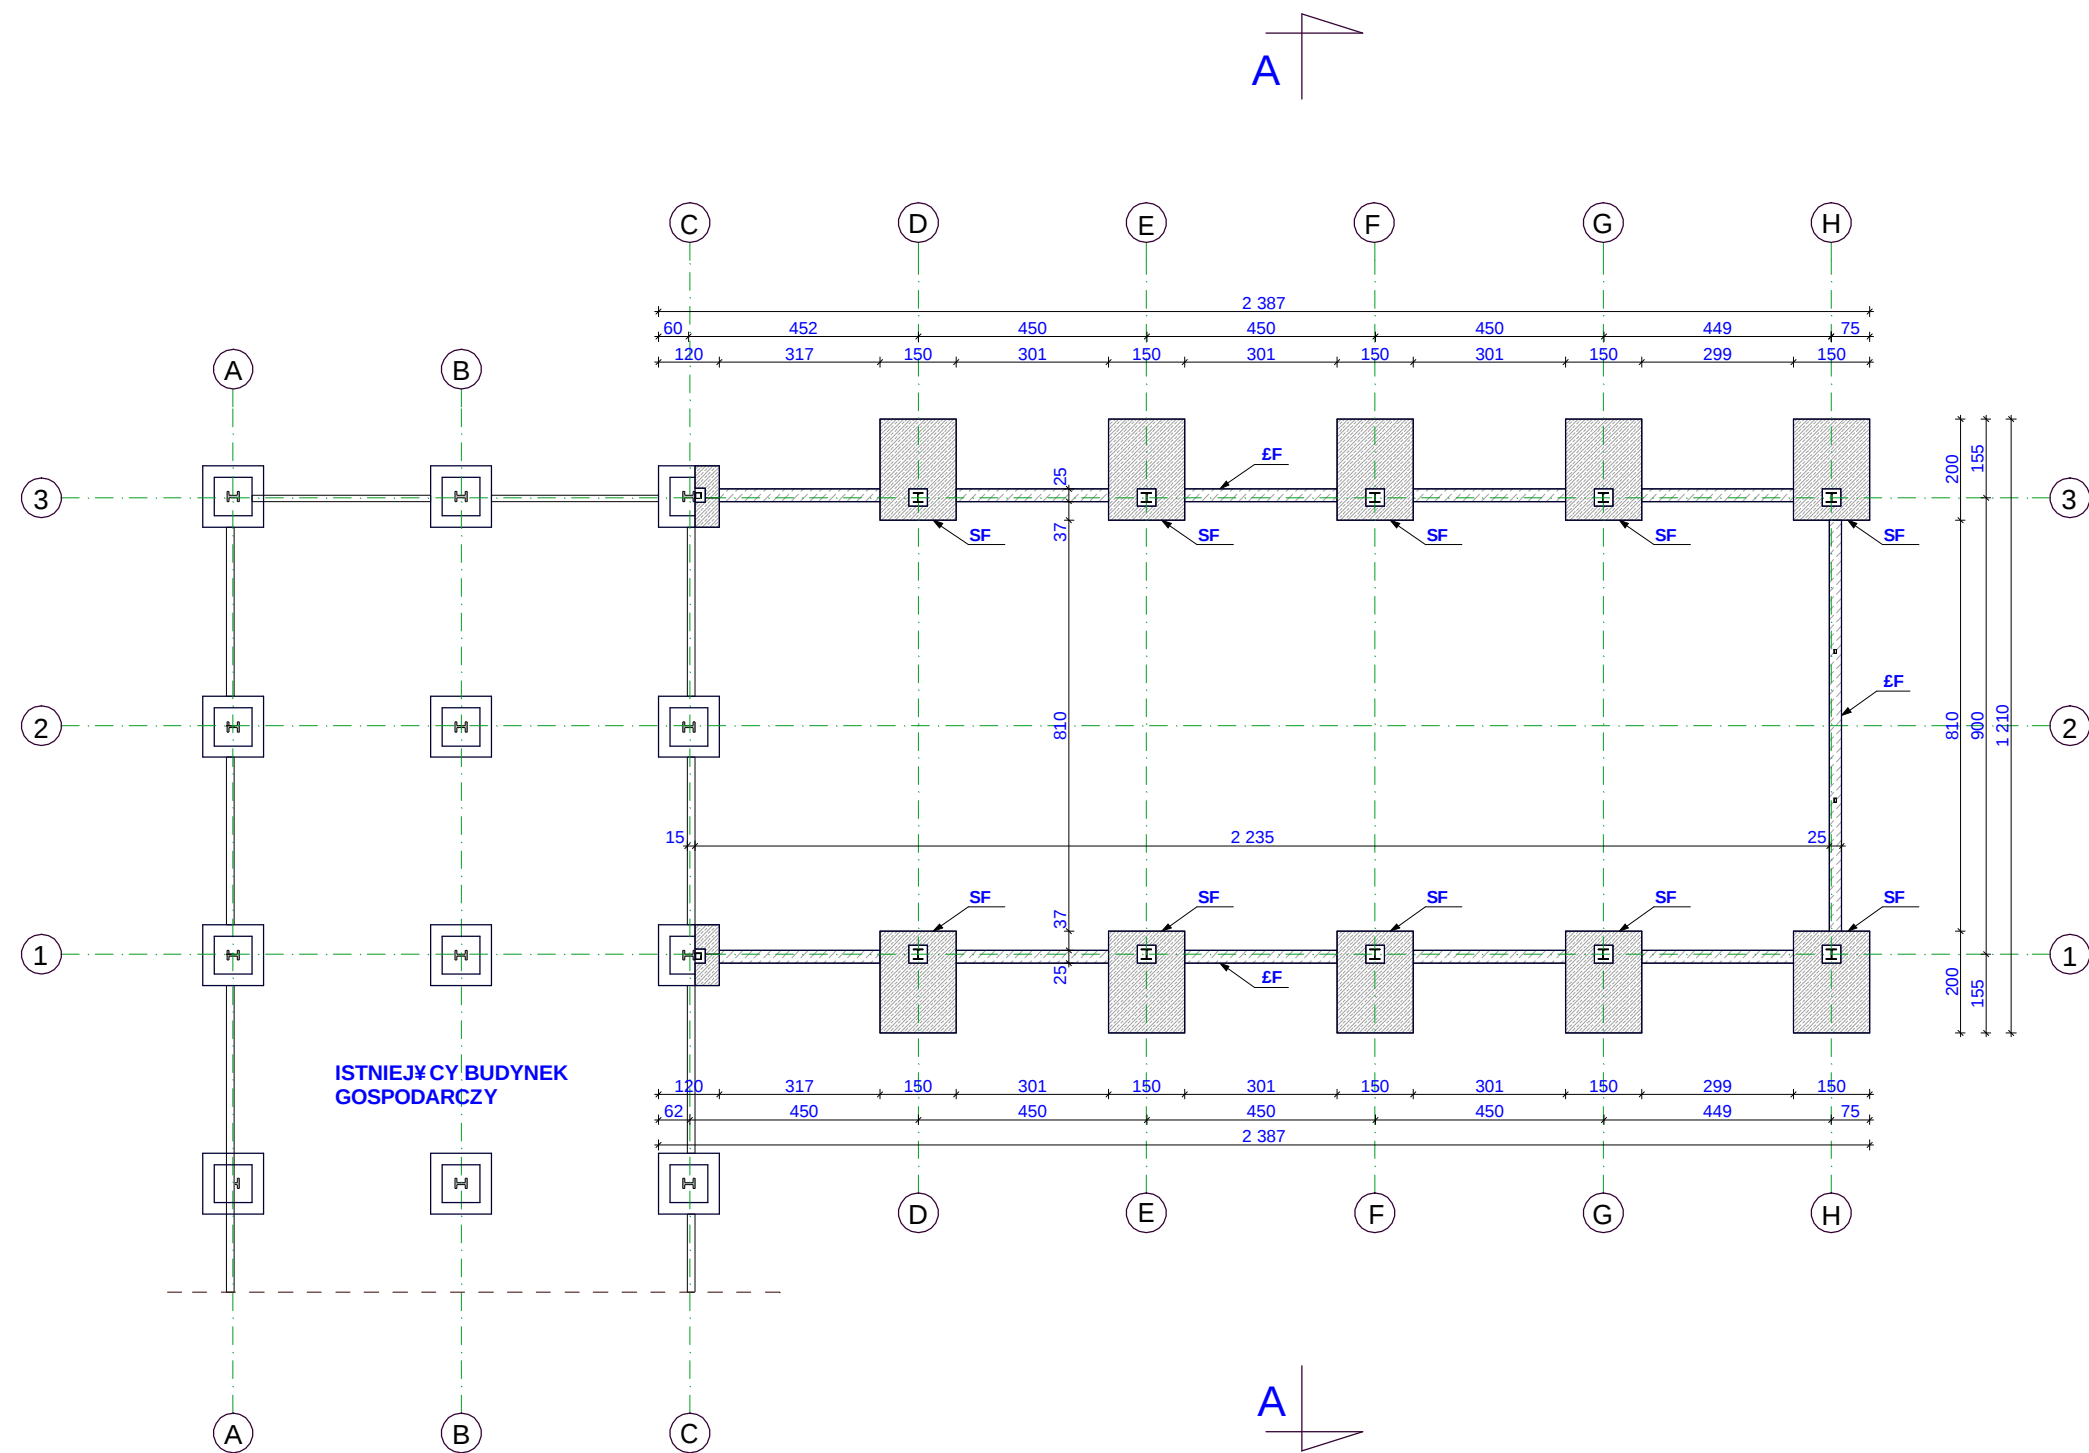

RZUT FUNDAMENTÓW  
BUDYNEK MAGAZYNOWO  
- GARAŻOWY

POZIOM POSADOWIENIA  
STÓP I ŁAW FUNDAMENTOWYCH:  
-1,30

ŁECIANY ISTNIEJĄCE

PROJEKTOWANE STOPY  
FUNDAMENTOWE 150 x 200 cm  
WG RYS. NR 14 I 15

PROJEKTOWANE ŁAWY  
FUNDAMENTOWE 25 cm

|                                       |                            |                                                              |        |
|---------------------------------------|----------------------------|--------------------------------------------------------------|--------|
| NAZWA OBIEKTU:                        |                            | BUDYNEK MAGAZYNOWO - GARAŻOWY                                |        |
| ADRES OBIEKTU:                        |                            | 96-200 RAWA MAZOWIECKA, UL. TATAR,<br>NR EWID. DZIAŁKI 359/8 |        |
| INWESTOR:                             |                            | OSIR W RAWIE MAZOWIECKIEJ                                    |        |
| TYTUŁ RYSUNKU:                        |                            | RZUT FUNDAMENTÓW                                             |        |
| Imię i nazwisko:                      | Nr i specjalność uprawnień | Branża:                                                      | Podpis |
| mgr inż. Henryk Woźniak - projektant  | 37/79 Sk - oc              | Architektura i Konstrukcja:                                  |        |
| mgr inż. Michał Krawczyk - asystent   |                            | Architektura i Konstrukcja:                                  |        |
| tech. bud. Michał Majewski - asystent |                            | Architektura i Konstrukcja:                                  |        |
| Data                                  | Skala                      | Nr rys.                                                      |        |
| MAJ 2005                              | 1 : 100                    | 02                                                           |        |