


FRAGMENT RYSUNKU MIEJSCOWEGO PLANU
ZAGOSPODAROWANIA PRZESTRZENNEGO
MIASTA RAWY MAZOWIECKIEJ

Skala 1:1000

--- granice obszaru objętego zmianą planu
Ⓡ oznaczenie obszaru

ZAŁĄCZNIK NR 6 DO UCHWAŁY NR XV/112/12
RADY MIASTA RAWA MAZOWIECKA Z DNIA 15 LUTEGO 2012 r.

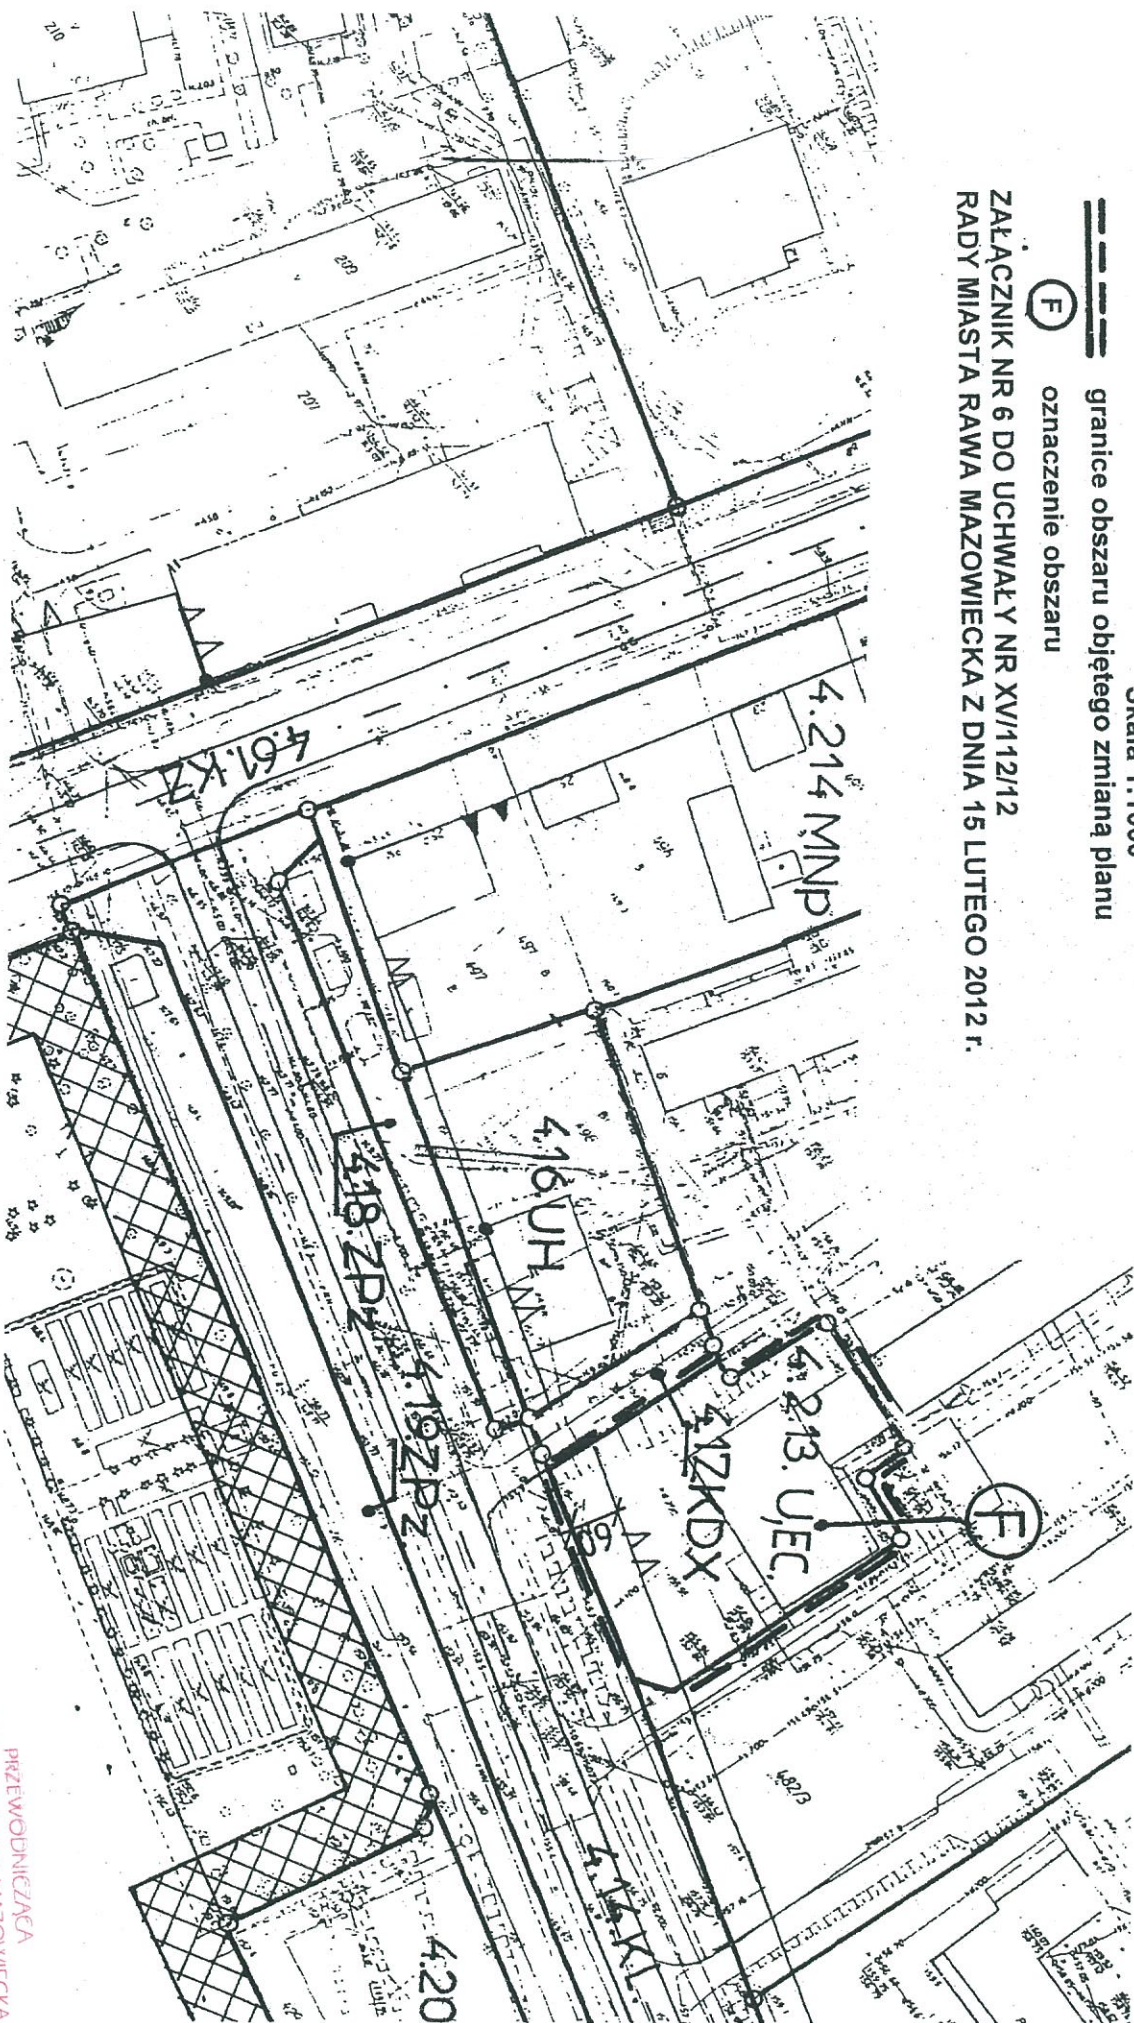

PRZEWODNICZKA
RADY MIASTA RAWA MAZOWIECKA

Grzegorz Dębski