

FRAGMENT RYSUNKU MIEJSCOWEGO PLANU
ZAGOSPODAROWANIA PRZESTRZENNEGO
MIASTA RAWY MAZOWIECKIEJ


Skala 1:2000

--- granice obszaru objętego zmianą planu



J oznaczenie obszaru

ZAŁĄCZNIK NR 10 DO UCHWAŁY NR XV/112/12
RADY MIASTA RAWY MAZOWIECKA Z DNIA 15 LUTEGO 2012 r.

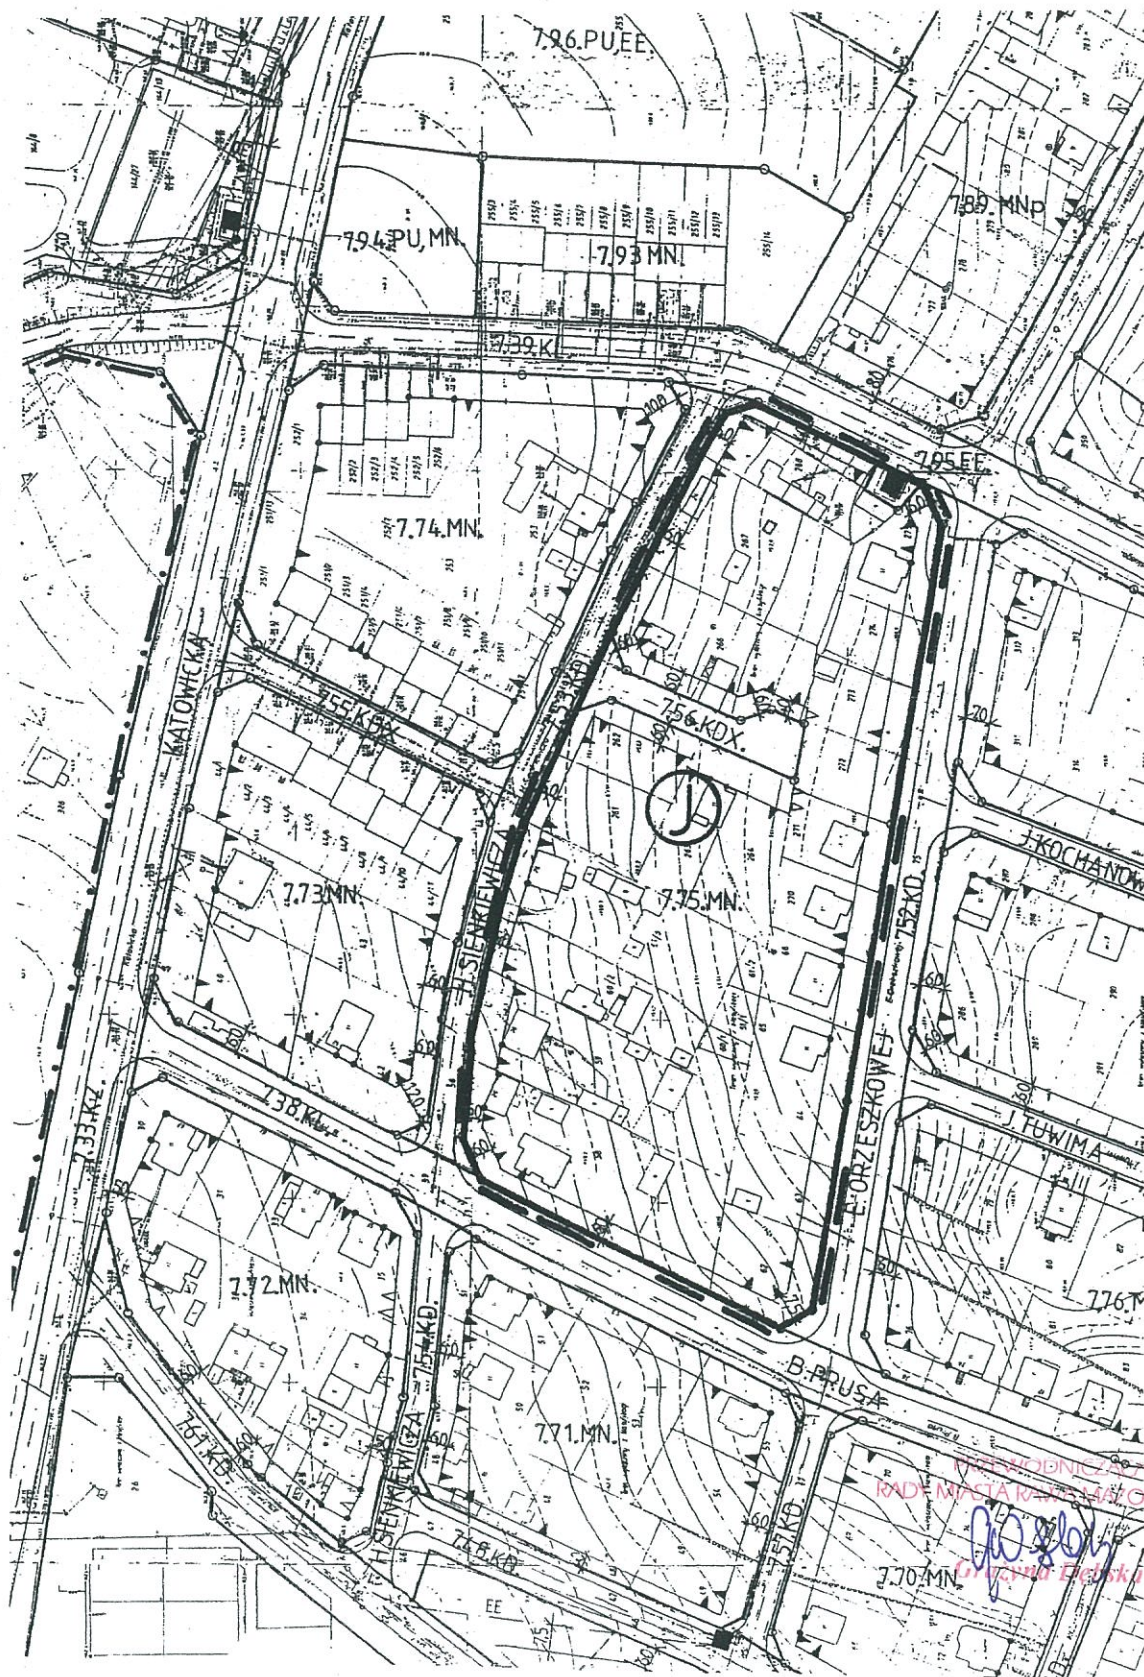

WYKONANIE
RADA MIASTA RAWY MAZOWIECKA
Wojciech Dobry