

MIEJSCOWY PLAN ZAGOSPODAROWANIA PRZESTRZENNEGO MIASTA RAWY MAZOWIECKIEJ


Rysunek zmiany planu Nr 18

Skala 1:1000

Obszar przy ulicy Reymonta.

Załącznik Nr 10 do Uchwały Nr VIII/65/03

Rady Miasta Rawa Mazowiecka z dnia 30 czerwca 2003r.

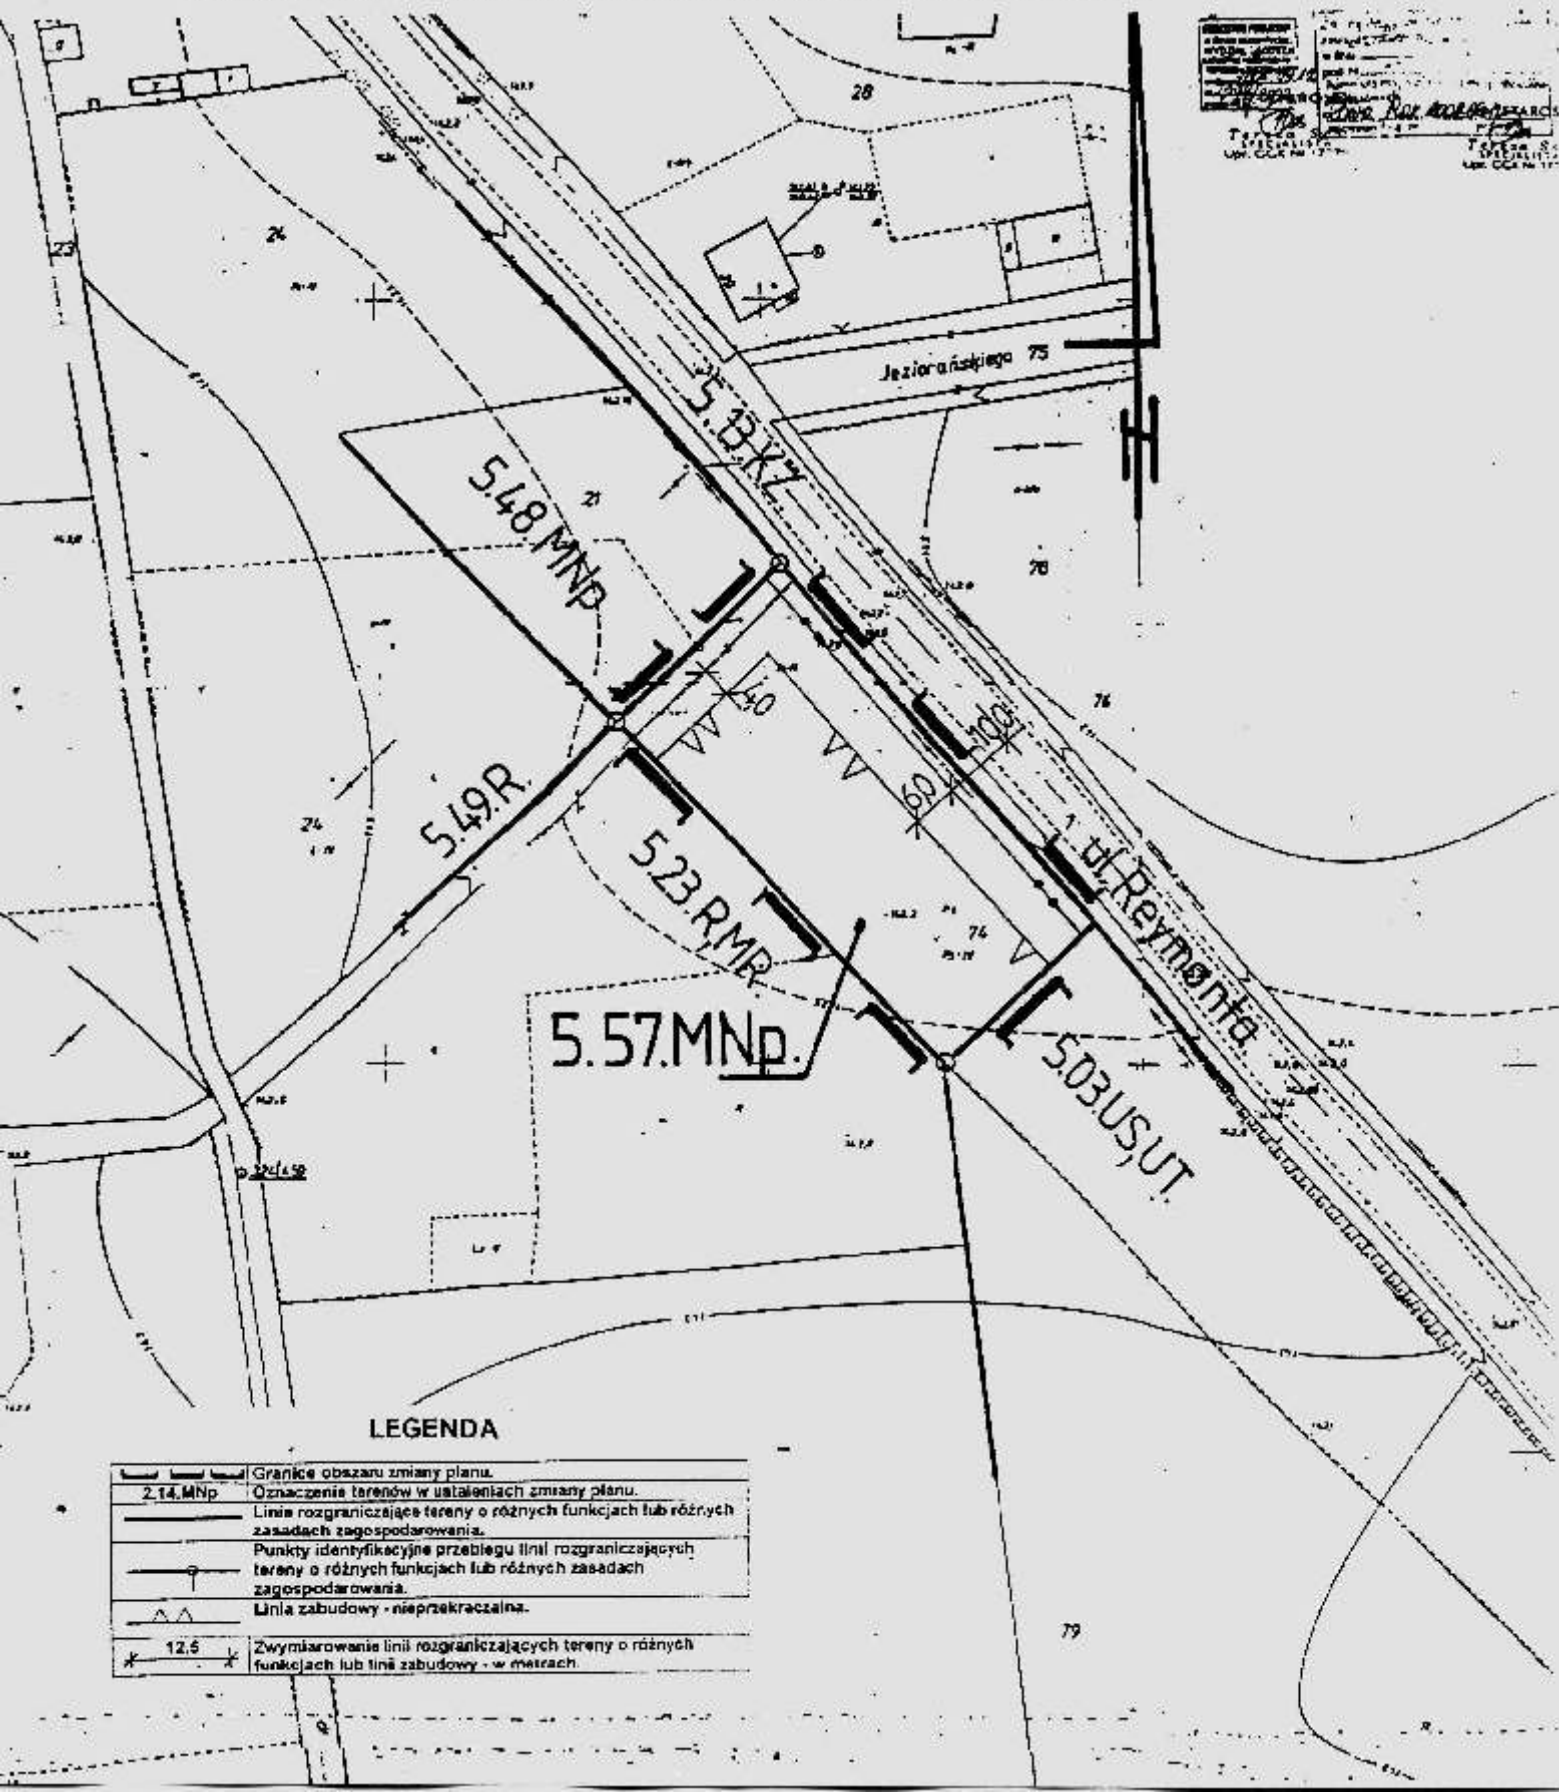

LEGENDA

	Granice obszaru zmiany planu.
	Oznaczenia terenów w ustatkowaniach zmiany planu.
	Linia rozgraniczająca tereny o różnych funkcjach lub różnych zasadach zagospodarowania.
	Punkty identyfikacyjne przebiegu linii rozgraniczających tereny o różnych funkcjach lub różnych zasadach zagospodarowania.
	Linia zabudowy - nieprzekraczalna.
	Zwymiarowanie linii rozgraniczających tereny o różnych funkcjach lub linii zabudowy - w metrach.