

**MIEJSCOWY PLAN ZAGOSPODAROWANIA PRZESTRZENNEGO
MIASTA RAWY MAZOWIECKIEJ**

Rysunek zmiany planu Nr 55 Sekcja Nr 1 Skala 1:1000
Obszar przy ul. Białej.

Załącznik Nr 1 do Uchwały Nr XXX/268/05
Rady Miasta Rawa Mazowiecka z dnia 28 czerwca 2005r.

LEGENDA

	Granice obszaru zmiany planu.
2.139.P	Oznaczenie terenów symbolem cyfrowym i symbolem przeznaczenia terenu.
	Linie rozgraniczające tereny o różnym przeznaczeniu lub różnych zasadach zagospodarowania.
	Punkty identyfikacyjne przebiegu linii rozgraniczających tereny o różnym przeznaczeniu lub różnych zasadach zagospodarowania.
	Linie podziału wewnętrznego terenów - zasada podziału na działki budowlane.
	Linia zabudowy - nieprzekraczalna.
	Zwymiarowanie linii zabudowy, linii rozgraniczających tereny o różnym przeznaczeniu lub różnych zasadach zagospodarowania w metrach.

**OBJAŚNIENIA OZNACZEŃ DOTYCZĄCYCH PRZEZNACZENIA TERENU
UŻYTYCH W TERENACH OTACZAJĄCYCH OBSZAR PLANU
MIEJSCOWEGO**


PU	tereny produkcyjno-usługowe i magazynowo-składowe
KSE	tereny drogi ekspresowej
KGP	ulica główna ruchu przyspieszonego
KZ	ulica zbiorcza
KD	ulica dojazdowa

OBJAŚNIENIA OZNACZEŃ DOTYCZĄCYCH PRZEZNACZENIA TERENU

Oznaczenie	Przeznaczenie terenu
U	tereny zabudowy usługowej
UKS	tereny obsługi komunikacji samochodowej
P	tereny obiektów produkcyjnych, składów i magazynów
KDE	tereny dróg publicznych - droga ekspresowa
KDZ	tereny dróg publicznych - ulica zbiorcza

OBJAŚNIENIA OZNACZEŃ NA WYRYSIE Z RYSUNKU STUDIUM

BM	obszary mieszkaniowe
BP	obszary produkcyjno-usługowe

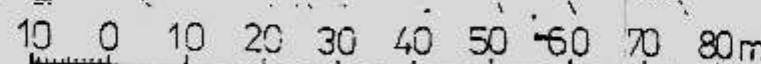

Układ sekcji

1	2
---	---

Wycinek w skali 1:1000 Nr 1230/05 z 2005 r. z dnia 28 czerwca 2005 r. w sprawie zmiany miejscowego planu zagospodarowania przestrzennego...

WYDZIAŁ GOSPODARSTWA PRZESTRZENNEGO I INŻYNIERIA LĄDOWA

Urząd do celów opłatobawczych

NR 72 30