

MIEJSCOWY PLAN ZAGOSPODAROWANIA PRZESTRZENNEGO MIASTA RAWY MAZOWIECKIEJ

Rysunek planu Nr 1

Skala 1:1000

Obszar w rejonie ulicy Łowickiej

Załącznik Nr 1 do Uchwały Nr XXX/226/17

Rady Miasta Rawa Mazowiecka z dnia 29 czerwca 2017r.

LEGENDA

Oznaczenie	Określenie oznaczenia
4.422.Mu	Oznaczenie terenów symbolem cyfrowym i symbolem przeznaczenia terenu.
	Linia rozgraniczająca tereny o różnym przeznaczeniu lub różnych zasadach zagospodarowania, która jest granicą obszaru objętego zmianą planu miejscowego.
	Linie rozgraniczające tereny o różnym przeznaczeniu lub różnych zasadach zagospodarowania z punktami identyfikacyjne przebiegu linii.
	Linia zabudowy - nieprzekraczalna.
	Linia zabudowy - obowiązująca z punktami identyfikacyjnymi.
	Zwymiarowanie linii zabudowy oraz linii rozgraniczających tereny o różnym przeznaczeniu lub różnych zasadach zagospodarowania w metrach.
	Granica rezerwatu przyrodniczego „Rawka”
	Granice obszarów szczególnego zagrożenia powodzią, na których prawdopodobieństwo wystąpienia powodzi jest średnie i wynosi raz na 100 lat.
	Granice obszarów, na których prawdopodobieństwo wystąpienia powodzi jest niskie i wynosi raz na 500 lat lub na których istnieje prawdopodobieństwo wystąpienia zdarzenia ekstremalnego.
	Granica rezerwatu przyrodniczego „Rawka”.

OBJAŚNIENIA OZNACZEŃ PRZEZNACZENIA TERENU W OBSZARZE PLANU MIEJSCOWEGO

Oznaczenie	Przeznaczenie terenu
Mu	Tereny zabudowy mieszkaniowej z usługami
ZP	Tereny zieleni parkowej
RO	Tereny ogrodów

OBJAŚNIENIA OZNACZEŃ PRZEZNACZENIA TERENU W OTOCZENIU OBSZARU ZMIANY PLANU MIEJSCOWEGO

Oznaczenie	Przeznaczenie terenu
U	tereny użyteczności publicznej
KG/KL	ulica główna docelowo ulica lokalna
Wr	Tereny wód płynących w rzekach

WYRYS

z rysunku studium uwarunkowań i kierunków
zagospodarowania przestrzennego Miasta Rawa Mazowiecka
Skala 1 : 5 000

granice obszaru objętego zmianą planu miejscowego
SMU - Obszary zabudowy śródmiejskiej, mieszkaniowej, usługowej
i produkcyjnej nieuciążliwej.
ZP - Obszary zieleni parkowej.

GG.11.6642 778 2015

WYCINEK Z MAPY ZASADNICZEJ


w SKALI 1:1000

Nr ark. mapy

woj. łódzkie

powiat rawski

gmina / miasto RAWA MAZOWIECKA

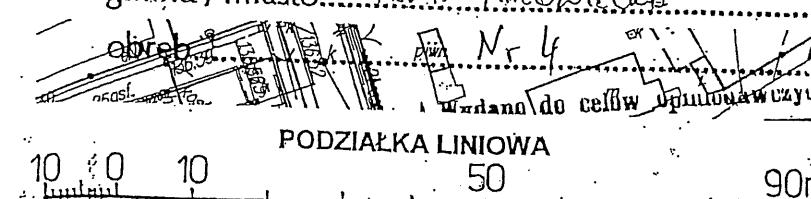

Obszar w całości położony jest w granicach
Projektowanego Obszaru Chronionego Krajobrazu
"Górnej i Środkowej Rawki".

Obszar w całości położony jest w granicach
strefy ścisłej ochrony konserwatorskiej.

Poświadczam się zgodność niniejszej kopii materiału państwowego zasobu geodezyjnego i kartograficznego

Organ prowadzący państwowy zasób geodezyjny i kartograficzny

STAROSTA RAWSKI

Identyfikator ewidencyjny materiału zasobu.

P.1013.

Data wydania kopii

29.07.2015

Imię, nazwisko i podpis osoby reprezentującej organ (pieczęć i podpis)

STAROSTA

Teresa Sas.

INSPEKTOR

Upr. GGK Nr 17779