


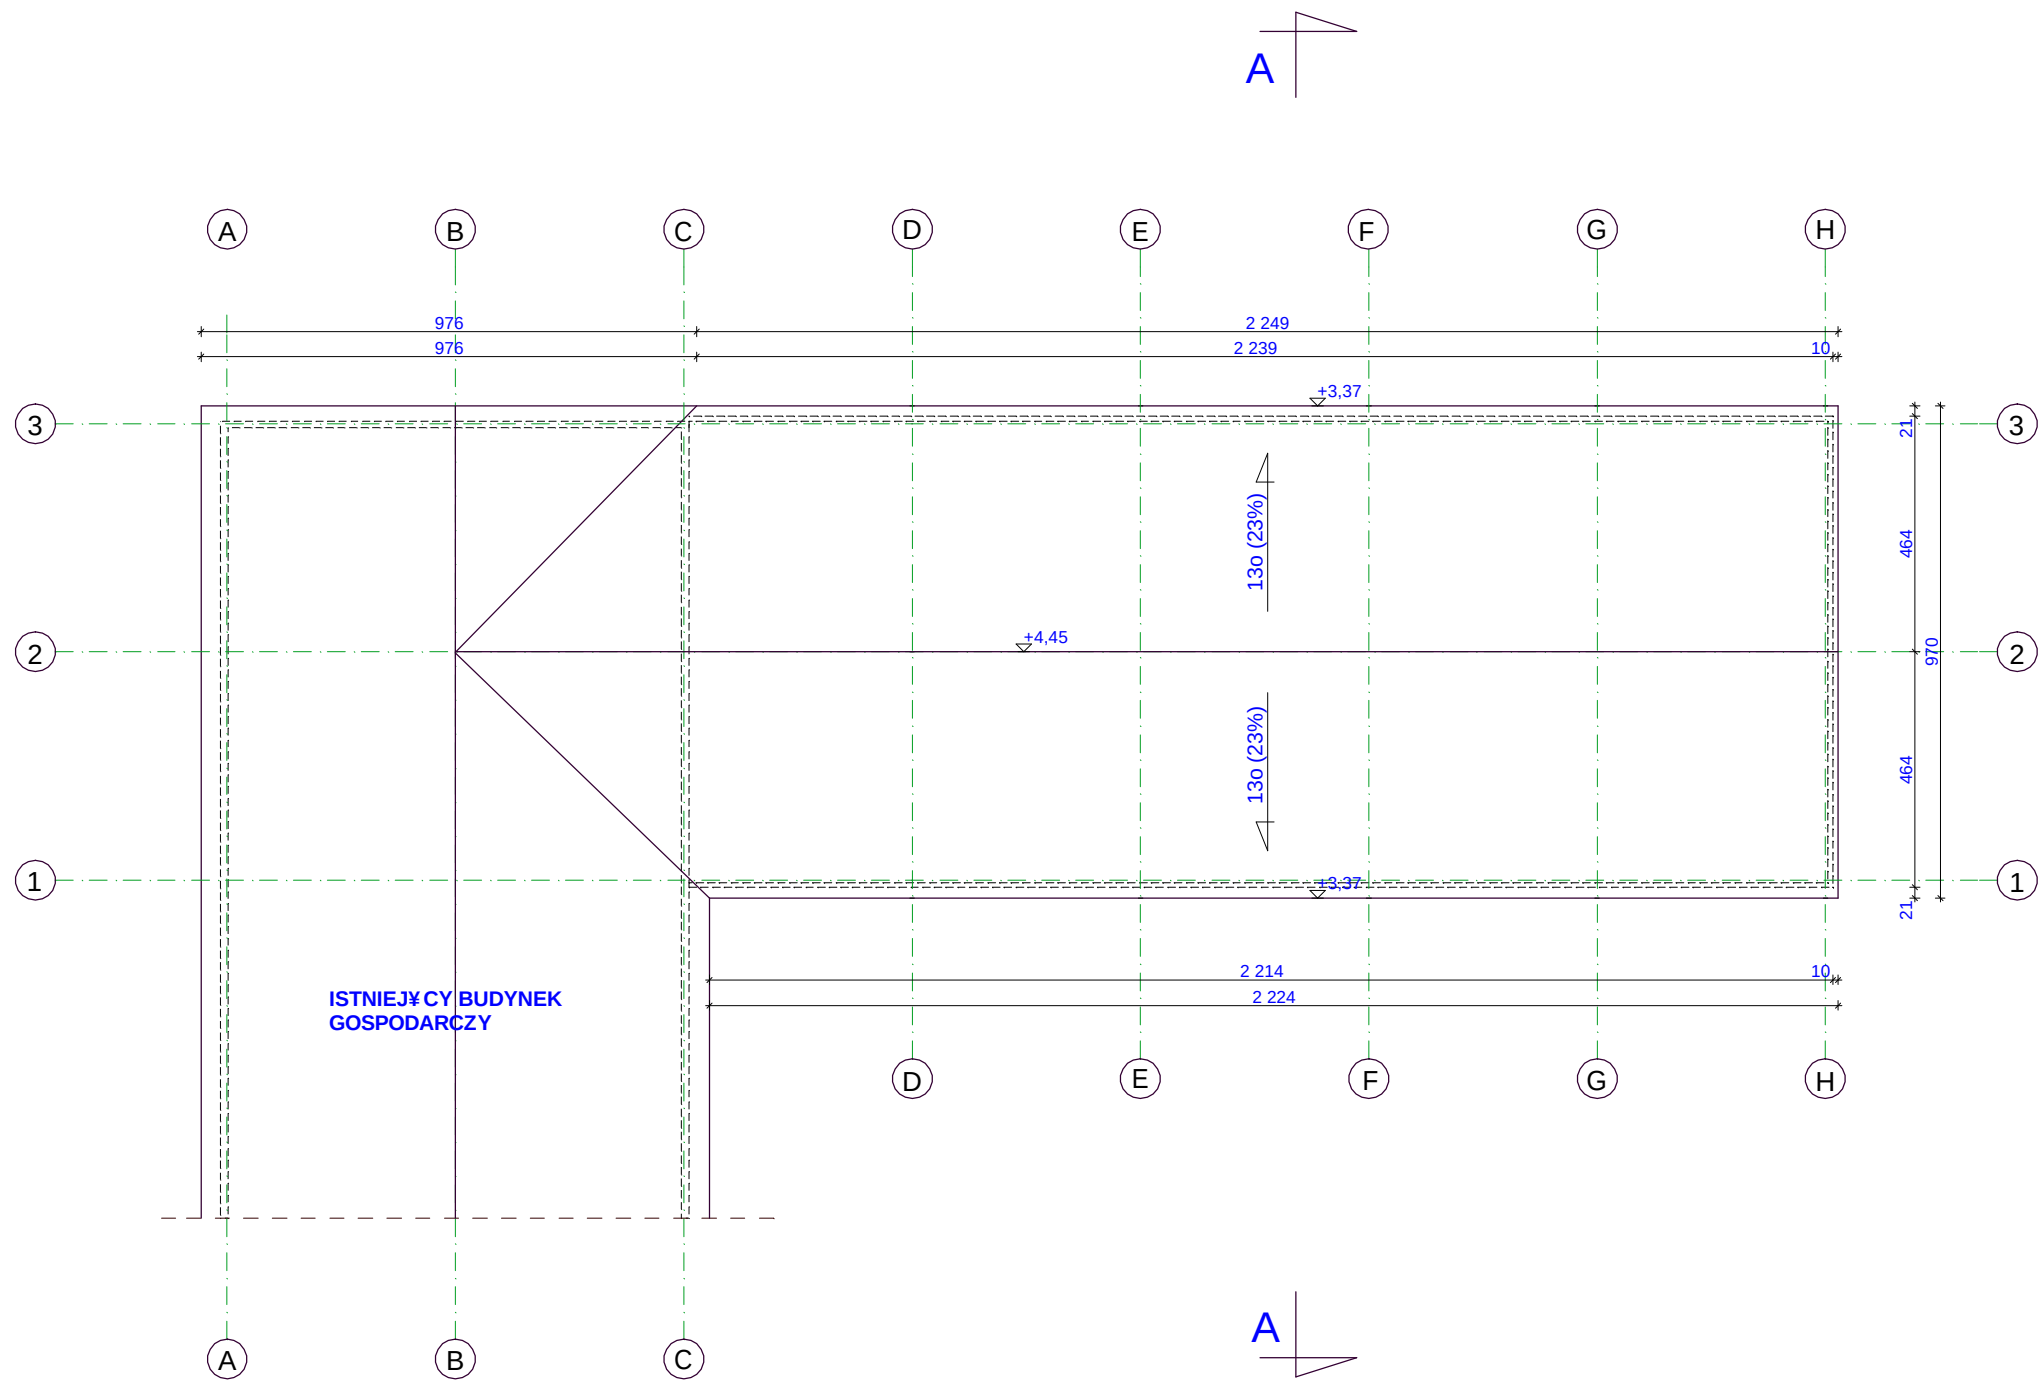

Nr strony		31
RZUT DACHU BUDYNEK MAGAZYNOWO - GARAŻOWY		
POKRYCIE DACHU - BLACHA TRAPEZOWA T 35 OCYNKOWANA.		
NA KRAWĘDZI DACHU ZAMONTOWAĆ DRABINKI ZABEZPIECZAJĄCE PRZED OSUWANIEM SIĘ GNIĘGU.		
POWIERZCHNIA DACHU - 226,50 m2		