


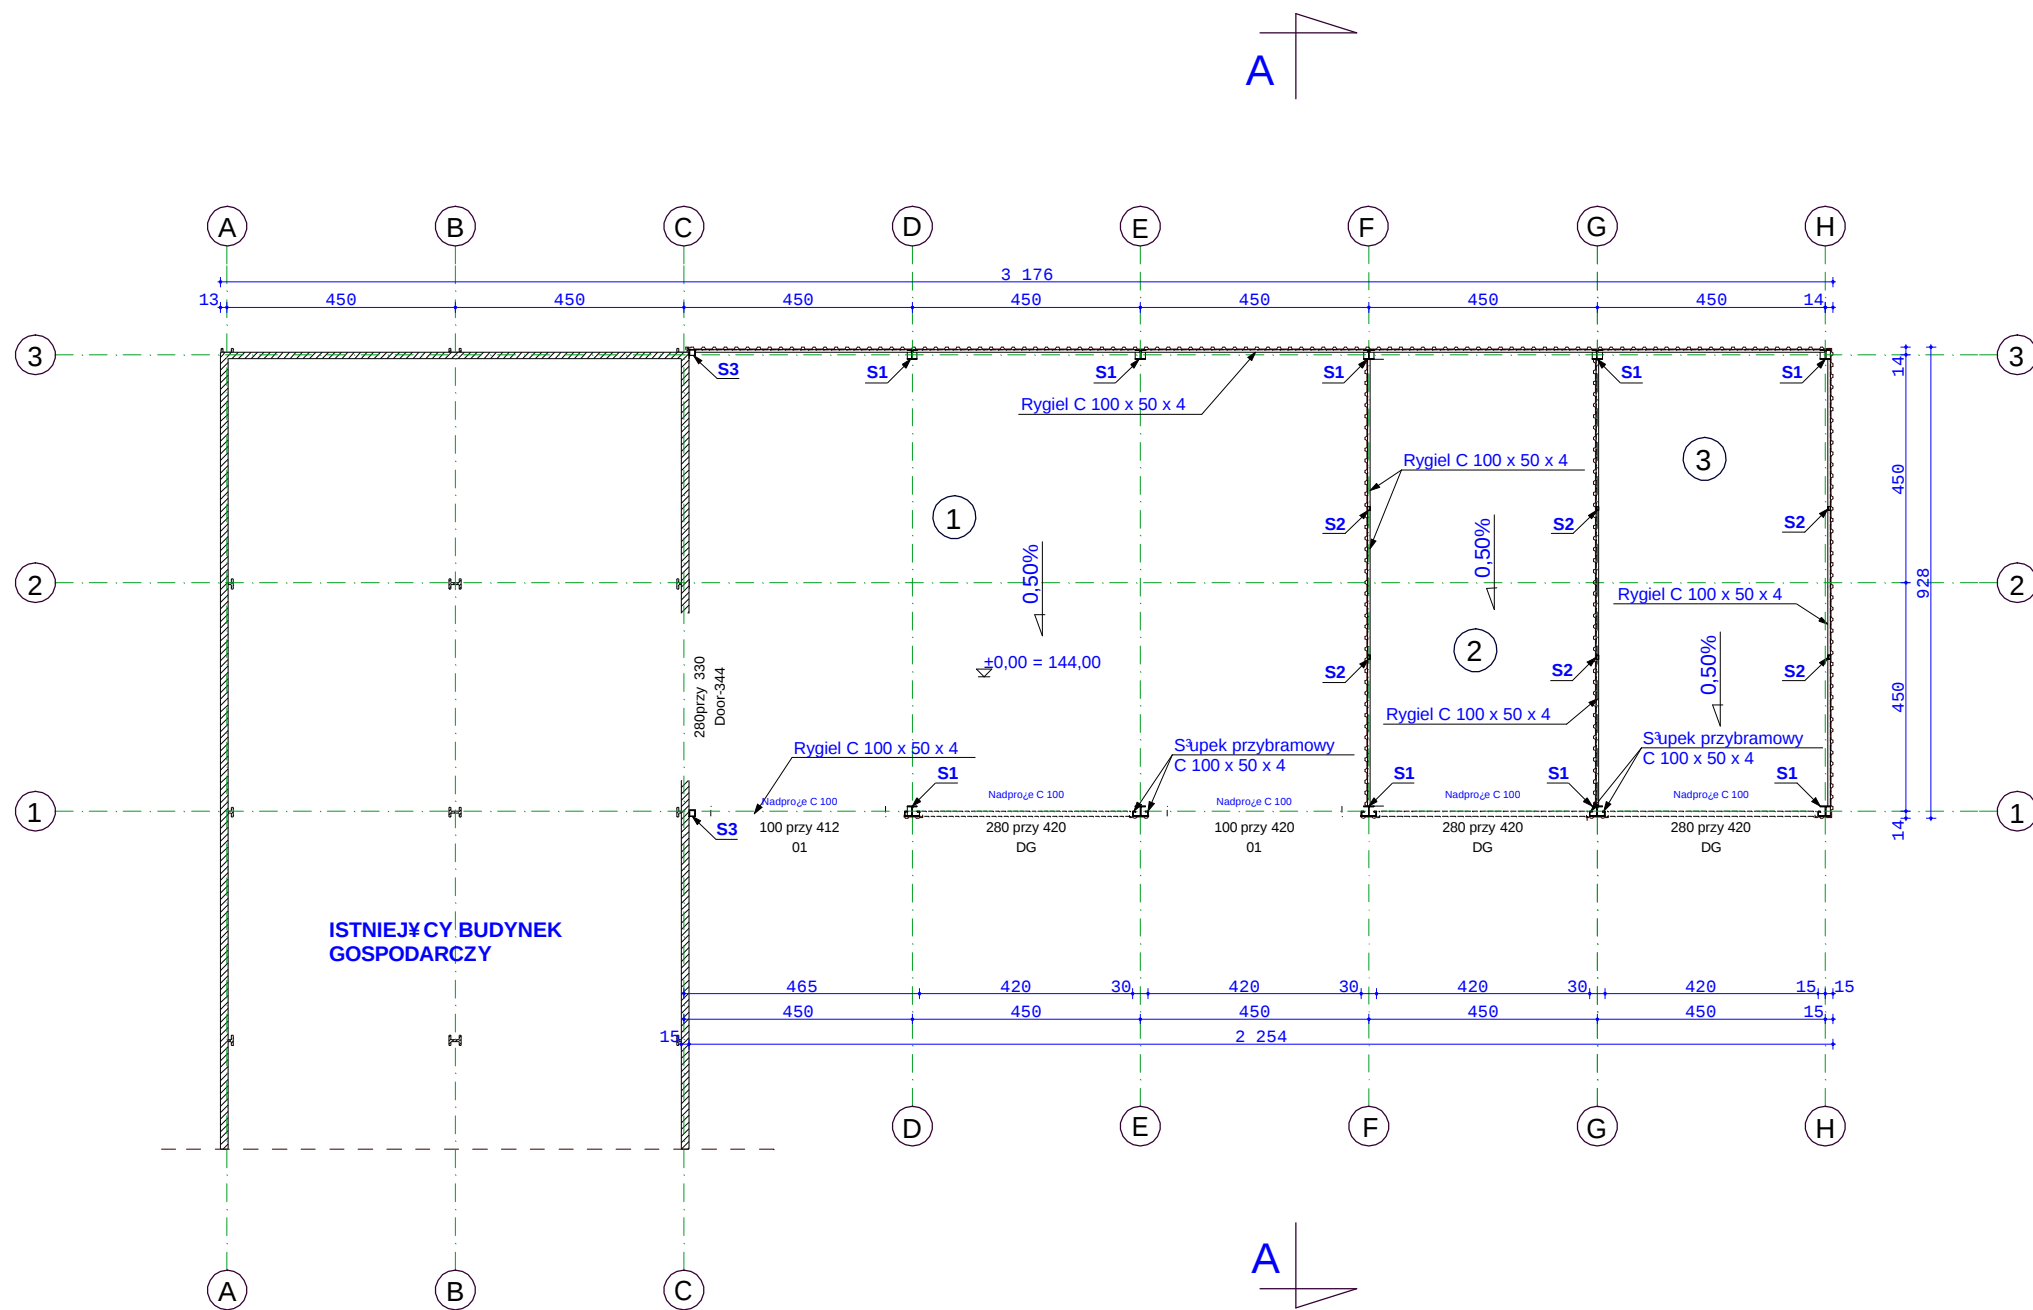

RZUT PRZYZIEMIA
BUDYNEK MAGAZYNOWO
- GARAŻOWY

ZESTAWIENIE POMIESZCZEŃ
POWIERZCHNI I TYPY POSADZEK

NR	POMIESZCZENIE	POW.	POSADZKA
1	POM. MAGAZYNOWE	121,15	posadzka betonowa
2	POM. GARAŻOWE	39,80	posadzka betonowa
3	POM. GARAŻOWE	40,90	posadzka betonowa
RAZEM		191,85	

NAZWA OBIEKTU:		BUDYNEK MAGAZYNOWO - GARAŻOWY	
ADRES OBIEKTU:		96-200 RAWA MAZOWIECKA, UL. TATAR, NR EWID. DZIAŁKI 359/8	
INWESTOR:		OSIR W RAWIE MAZOWIECKIEJ	
TYTUŁ RYSUNKU:		RZUT PRZYZIEMIA	
Imię i nazwisko:		Nr i specjalność uprawnień	Podpis
mgr inż. Henryk Woźniak - projektant		377/9 Sk - 08	Architektura i Konstrukcja
mgr inż. Michał Krawczyk - asystent			Architektura i Konstrukcja
tech. bud. Michał Majewski - asystent			
Data		Skala	Nr rys.
MAJ 2005		1 : 100	03