


POŁĄCZENIE SŁUPA ZE STOPĄ FUNDAMENTOWĄ

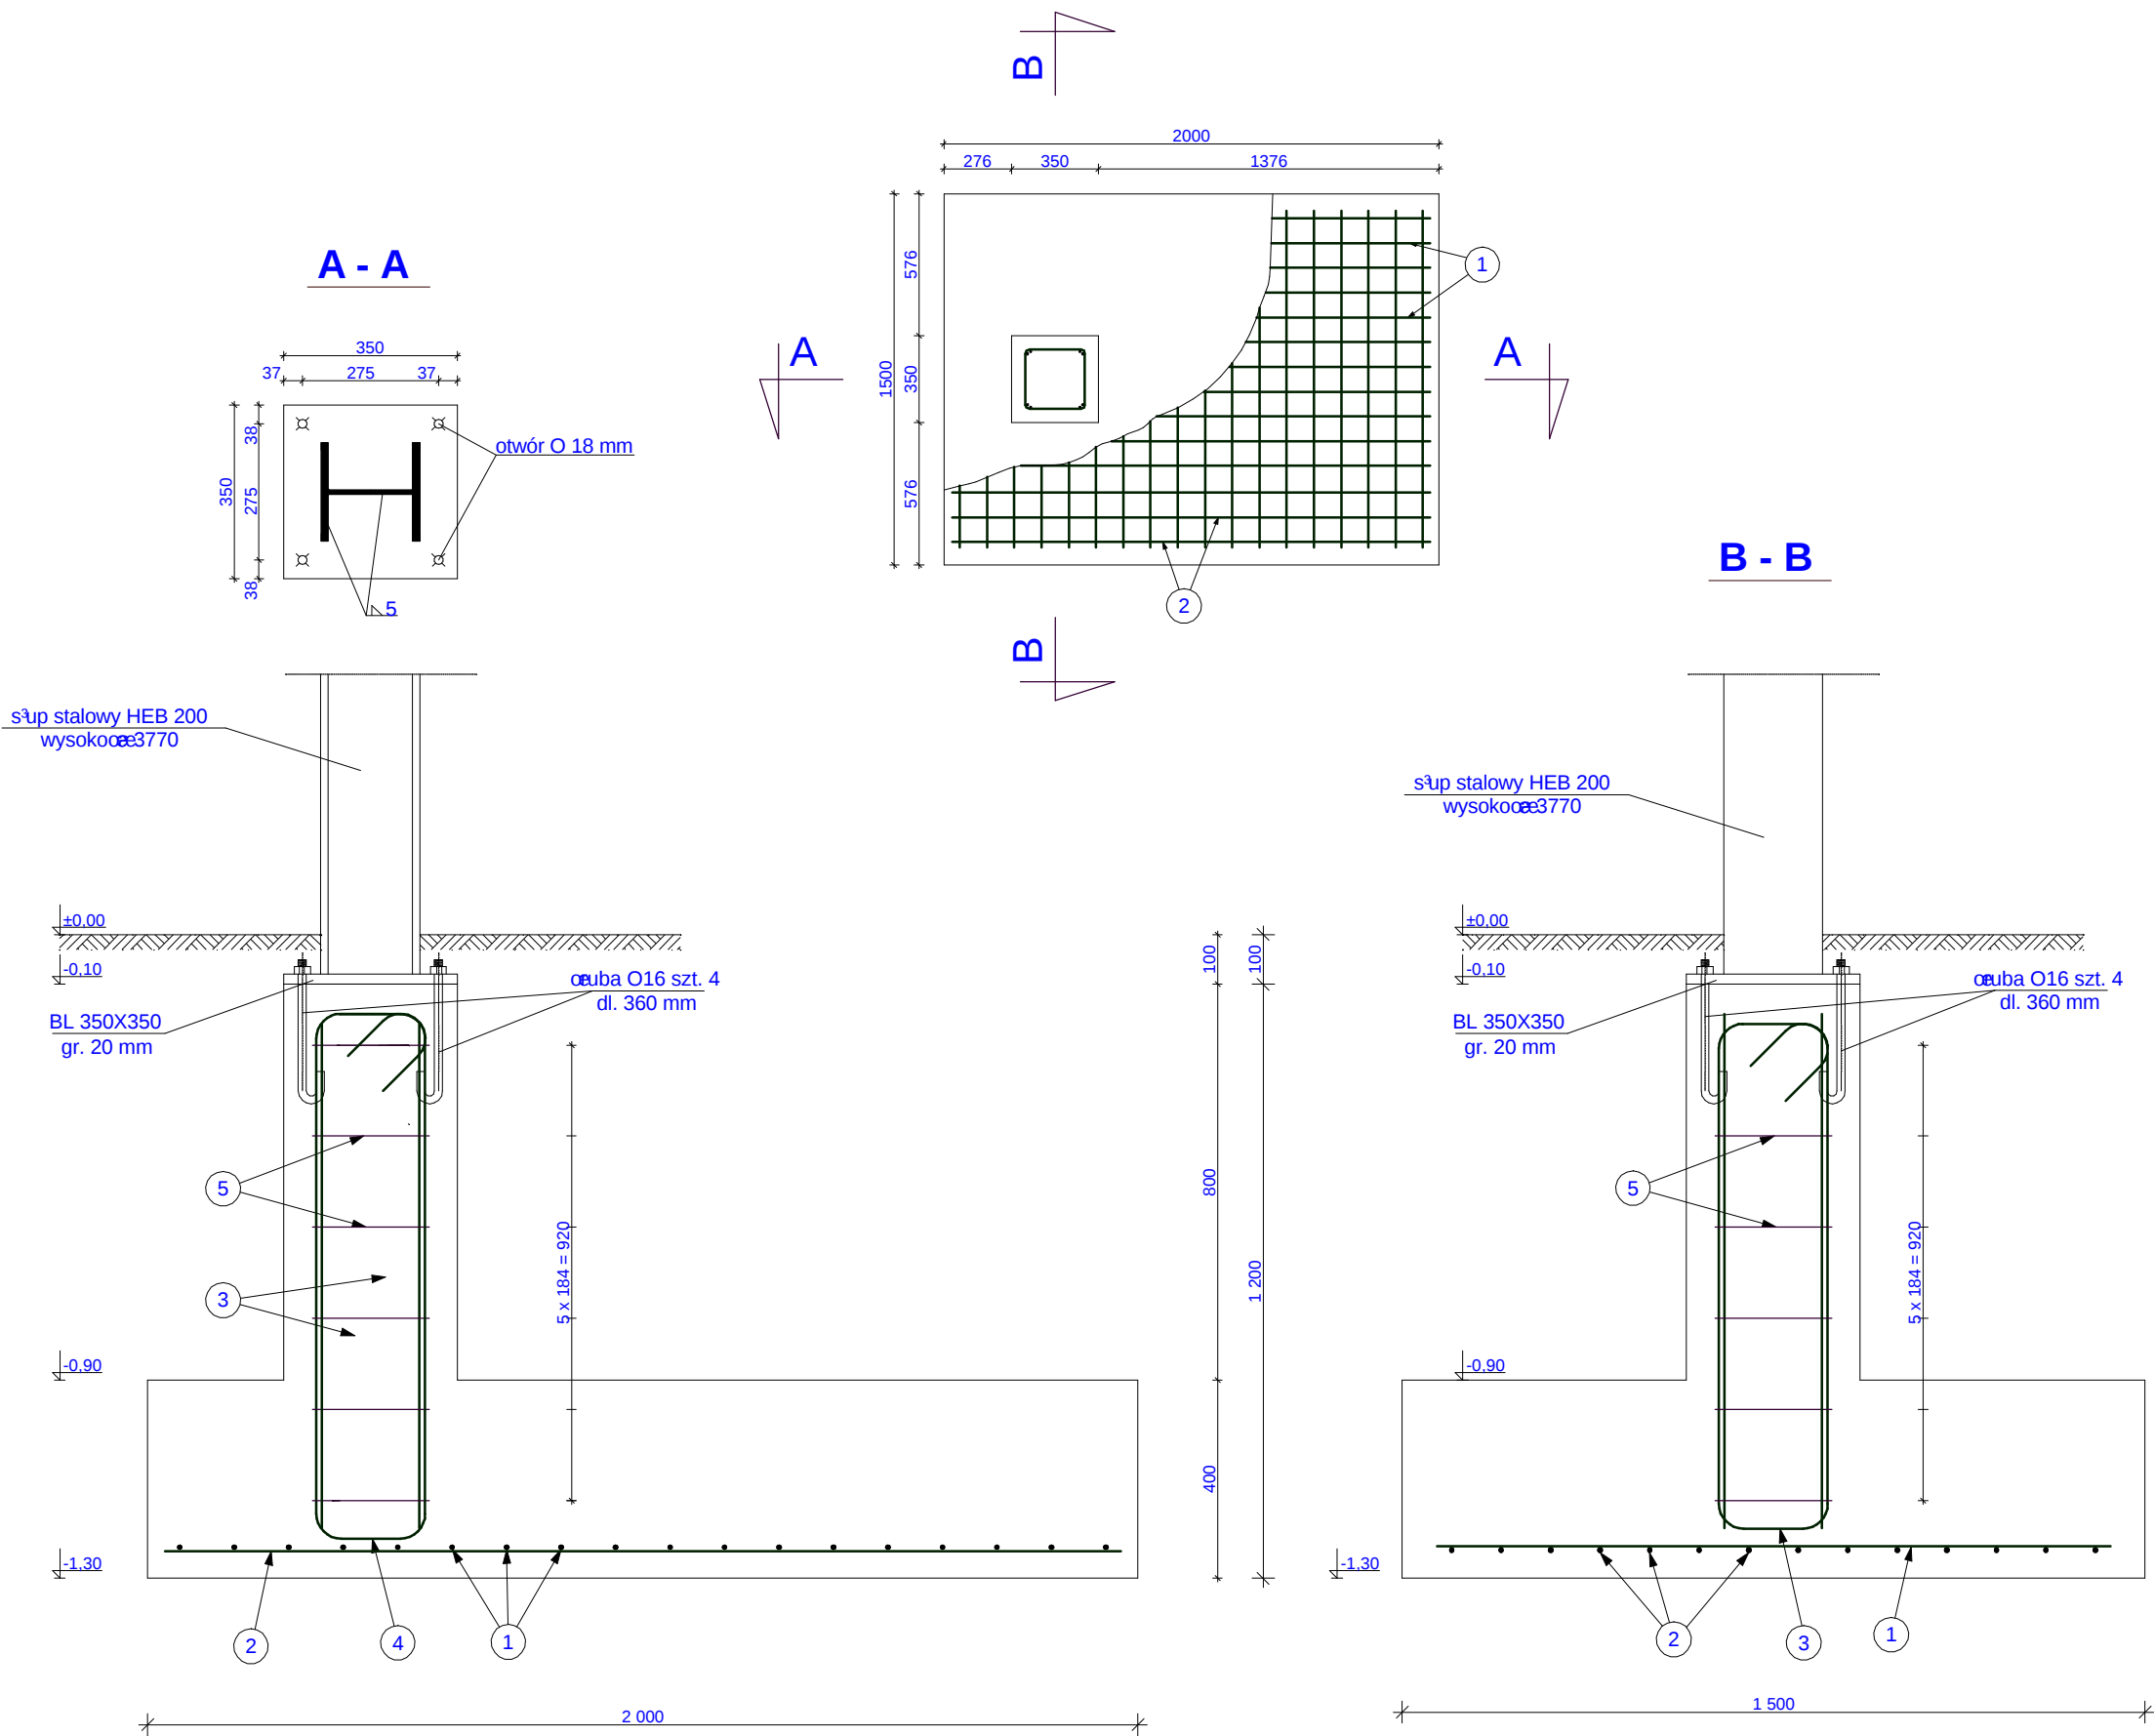

			Nr strony	34
ZBROJENIE STOPY FUNDAMENTOWEJ SF1 BUDYNEK GOSPODARCZY				
ZESTAWIENIE ZBROJENIA NA 1 STOPĘ				
Poz.	Zbrojenie	Długość	Kształt	Stal
1	18 O 8	l=1.40		A-IIIIN
2	14 O 8	l=1.90		A-IIIIN
3	2 O 20	l=2.75		A-II
4	2 O 20	l=2.84		A-II
5	6 O 6	l=1.10		A-II
Stal A-II (18G2) = 29.00 kg		fyd = 310MPa		
Stal A-IIIIN (RB500) = 3.92 kg		fyd = 420MPa		
Beton = 1.30 m3		Otulina 5 cm		
B20		fcd = 10.7MPa		
		Gęstość = 38.08 kg/ m3		
STOPA FUNDAMENTOWA SF1 - 10 SZT				
STAL - 18G2, RB500				
NAZWA OBIEKTU:		BUDYNEK MAGAZYNOWO - GARAŻOWY		
ADRES OBIEKTU:		96-200 RAWA MAZOWIECKA, UL. TATAR, NR EWID. DZIAŁKI 359/8		
INWESTOR:		OSIR W RAWIE MAZOWIECKIEJ		
TYTUŁ RYSUNKU:		ZBROJENIE STOPY FUNDAMENTOWEJ SF1		
Imię i nazwisko:		Nr i specjalność uprawnień	Branża:	Podpis
mgr inż. Henryk Woźniak - projektant		37/79 Sk - ce	Konstrukcja:	
mgr inż. Michał Krawczyk - asystent			Konstrukcja:	
tech. bud. Michał Majewski - asystent				
Data	Skala		WIDOK 1:20	Nr rys.
MAJ 2005		PRZĘKRÓJ 1:10		08