

ZAKRES PRAC.

przy remoncie elewacji budynku Szkoły Podstawowej Nr 1

W ramach remontu przewidziano następujące prace.

1. Ręczne odbicie skorodowanych i zasolonych tynków ze ścian powyżej cokołu.
2. Na zasolonych i zwietrzałych fragmentach elewacji /na wys.ca 2,0m od cokołu/ należy:
 - oczyścić powierzchnię murów szczotkami stalowymi,
 - oczyścić spoiny z grzybni i zmurszałej zaprawy za pomocą klamer budowlanych,
 - odgrzybić powierzchnię ścian preparatem „Izomur” dwukrotnie metodą smarowania.
3. Rozebranie:
 - zniszczonych, nieszczelnych dachówek z gzymsów pośrednich międzypiętrowych,
 - nieszczelnych parapetów blaszanych,
 - ~~-zdeformowanych i niedbale wykonanych krat okiennych.~~
4. Wykonanie:
 - na odgrzybionej powierzchni tynku renowacyjnego szerokoporowego z wapna trasowego i piasku dolomitowego z certyfikatem WTA,
 - powyżej na ścianach tynku kat.III z zaprawy cementowo-wapiennej,
 - na ościeżach i pilastrach tynku cementowo-wapiennego kat.III,
 - tynków profili ciagnionych parapetów podokiennych z zaprawy cementowo-wapiennej,
 - tynków profili ciagnionych gzymsów.
5. Ręczne nałożenie na tynku renowacyjnym paroprzepuszczalnej szpachli mineralnej.
6. Z uwagi na występujące pęknięcia ścian i nadproży, przewidziano wzmocnienie tych elementów belkami stalowymi.

7. W robotach stolarskich:

- Wykonanie z bali struganych malowanych lakierami kolorystycznymi konstrukcji zadaszenia nad drzwiami bocznymi elewacji południowej, wymiary konstrukcji 300x160x110cm.
- Jw. lecz nad drzwiami skrzydła prawego w atrium, wymiary konstrukcji 400x230x120cm.
- Remont drewnianej konstrukcji zadaszenia nad drzwiami tylnymi budynku głównego, wymiary konstrukcji 650x500x90cm.
- Wykonanie od spodu daszków rusztu z listew drewnianych. Przybicie do rusztu deski sosnowej szalunkowej gr.2,2cm szerokości 14cm, łączonej na pióro i wpust
- Malowanie lakierem kolorystycznym desek szalunkowych.

8. W robotach dekarских:

- Ułożenie na połaciach wykonanych daszków folii paroprzepuszczalnej, kontrłat oraz łat.
- Pokrycie połaci dachowych dachówką ceramiczną karpiówką podwójnie w koronkę.
- Wyłożenie gzymsów dachówką ceramiczną karpiówką w koronkę podwójnie na zaprawie.

9. W robotach blacharskich:

- Wykonanie wokół daszków obróbek blacharskich z blachy miedziane gr.0,6mm:

A-pasa nadrynnowego szerokości 15cm,

B-deski czołowej daszków szerokości 25cm,

C-obróbki na styku daszka ze ścianą szerokości 32cm.

- Wykonanie na gzymsie dolnym trójkątnego tympanonu obróbki z blachy miedzianej szerokości 20cm.
- Wykonanie i montaż parapetów podokiennych zewnętrznych z blachy powlekanej szerokości 36cm.
- Wykonanie wokół daszków rynien dachowych PCV średnicy 10 cm oraz rur spustowych średnicy 9cm.

10. W robotach konserwatorskich:

A.Płyta kamienna z piaskowca

- zmycie wodą z dodatkiem detergentu,
- oczyszczenie po wyschnięciu szczotkami stalowymi,
- zmycie strumieniem wody pod ciśnieniem,
- wysuszenie do wilgotności 3-5%,
- hydrofobizacja płyty preparatem silikonowym trzykrotnie metodą smarowania.

11. W robotach malarskich:


- Malowanie tynków zewnętrznych ścian dwukrotnie z zagruntowaniem

powierzchni farbą dyspersyjną silikatową o oporze dyfuzyjnym $SD=0,01$
i współczynnika hydrofobowości $W=0,1\text{kg/m}^2 \times \text{godz}0,5$.

- Malowanie profili ciągnionych gzymsów, parapetów farbą jw..
- Dodatkową hydrofobizację tynków cokołów, gzymsów, parapetów środkami odrzucającymi wodę.

12. W pracach towarzyszących:

- Montaż i demontaż niezbędnych rusztowań do wykonanie robót remontowych.
- Dopłatę za czas pracy rusztowań.
- Wyгородzenie terenu budowy.
- Wykonanie daszków zabezpieczających nad wejściami.
- Wywóz gruzu z odbitych tynków na wysypisko na odległość 3km.
- Uporządkowanie placu budowy.
- Demontaż instalacji odgromowej ze ścian budynku łącznie z hakami.
- Wykonanie nowej instalacji z drutu ocynkowanego $\phi 8\text{mm}$ w rurze osłonowej $\phi 18\text{mm}$ z PCV w bruzdach tynku. Wymiana złączy kontrolnych z umocowaniem w tynku w puszkach. Wykucie bruzd i umocowanie przewodów z bednarki pod tynkiem w murze.
- Podczas prac remontowych przestrzegać zasad Bezpieczeństwa i Higieny Pracy. Podczas remontu stosować tylko te materiały, na które wydano Aktualne Certyfikaty.

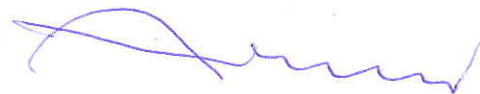


WEJŚCIE DO BUD. Z DZIEDZINCA

/SKŁADYWA PRAWIE STARA CZĘŚĆ BUD./

1:20

OBROBKA BLACHAŁKA
S=32 CM Z BL. MIEDZ. GR 0,6

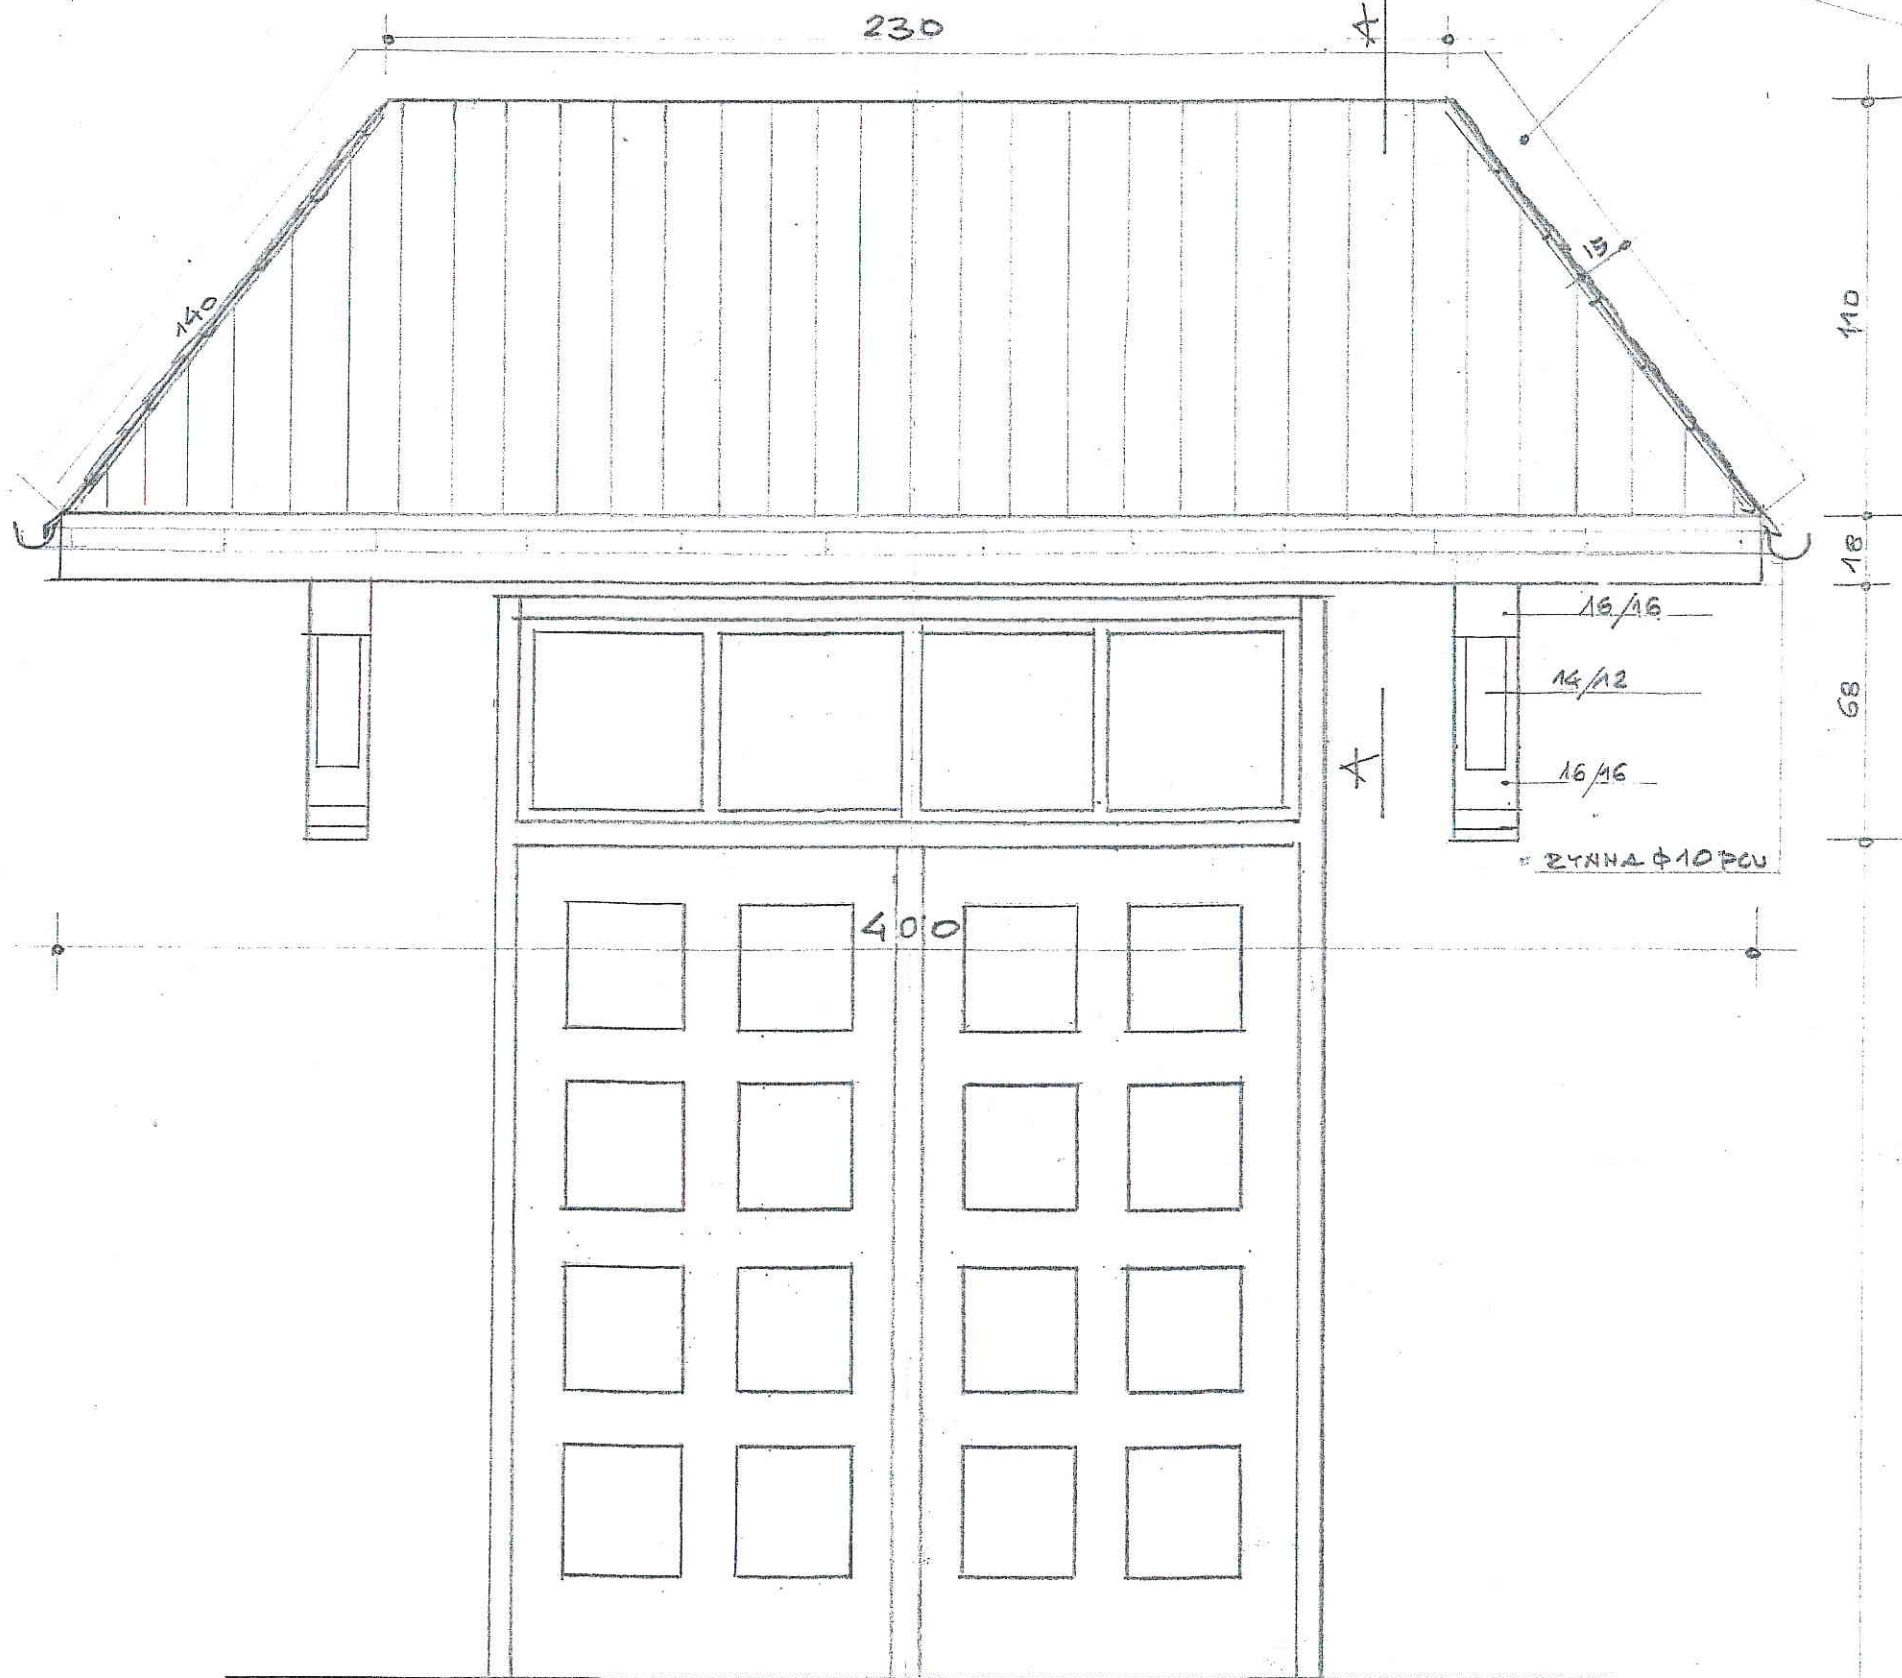

A-A

CASIOR CERAM.

DACHÓWKA PODW. WKŁADNIK
KONTREKATY + KAPY
FOLIA PAROPRZEPUSZCZ
KROKWIE 7/19
DESKOWANIE GR 2,2 CM
NA PIGRO I WPST DODPODŁ
DASZKA.

BL. CZDŁOWA 3,5/18
POKRYTA BL. MIEDZ. 0,6 MM S=2




WEJŚCIE DO BUDYNKU

/CZĘŚĆ STARA ELEWACJA POŁUDNIOWA/

1:20

OBROBKA Z BL. MIEDZIANEJ GR 0,6
S=32CM

A-A

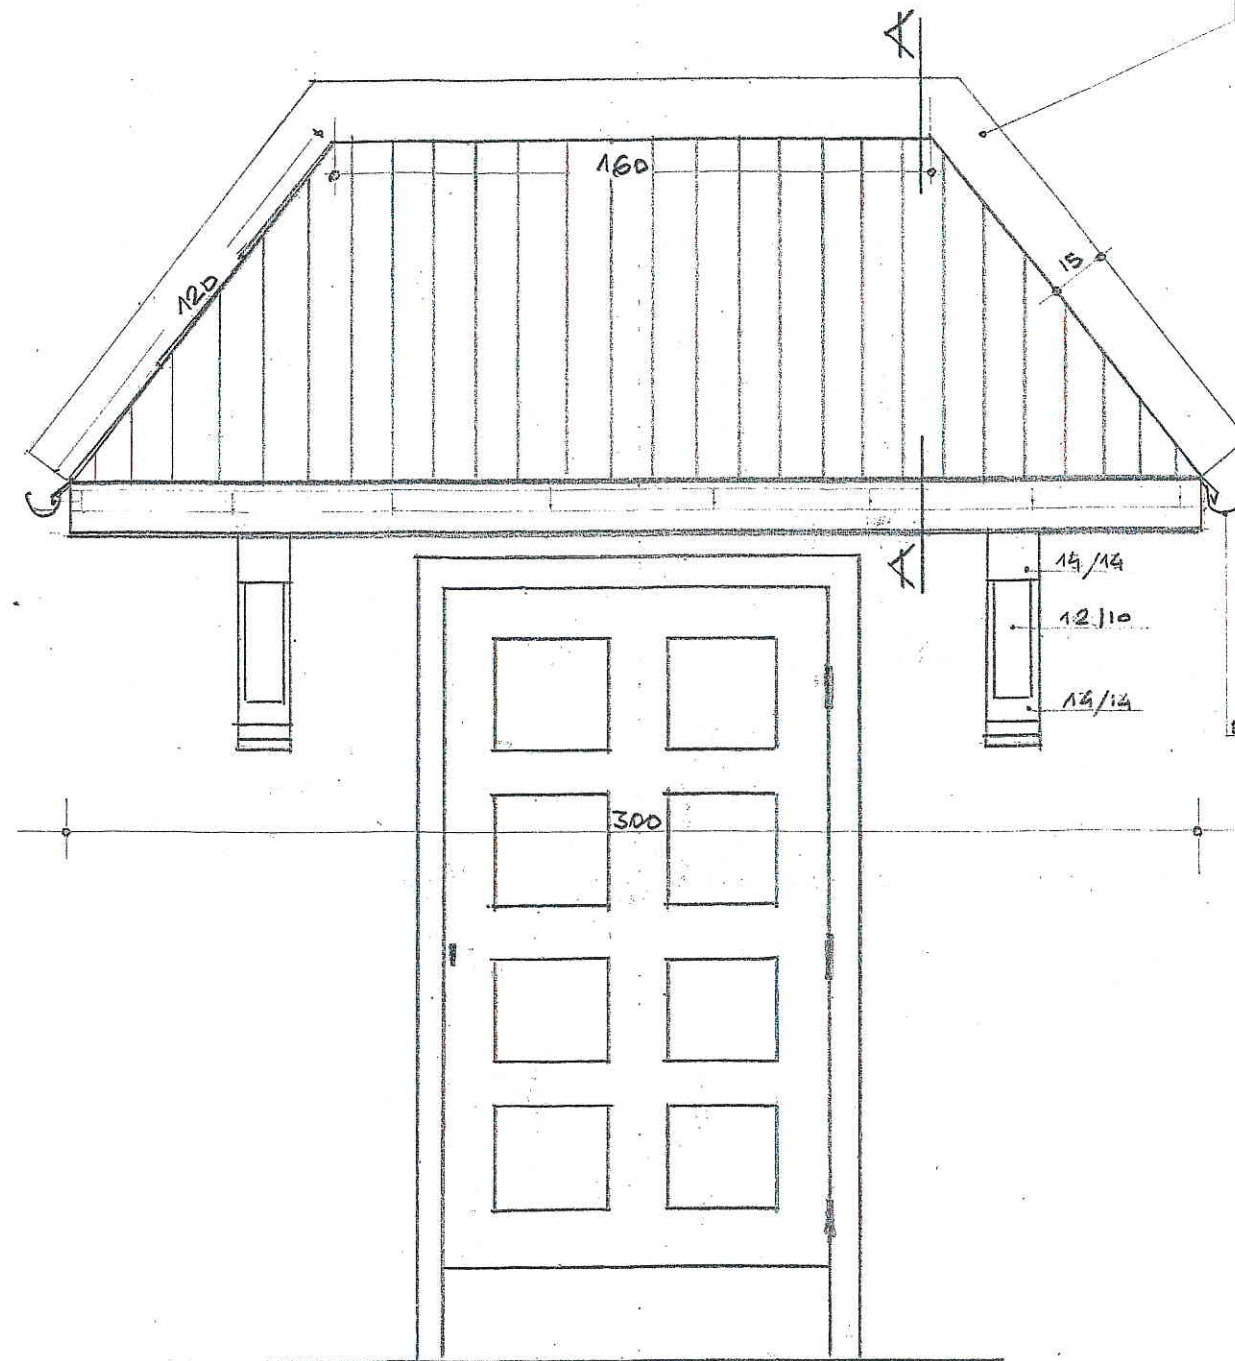

90

15

RYNNA Ø10CM PCV

60

14

80

110

DACHOWNIA KARPIONKA PODW. W KORONCE

KONTEKATY + GATY

FOLIA PAROPRZEPUSZCZALNA

KROKWIE 7/14

DESKOWANIE OD SPODU DASZKI

GR 2,2CM NA POCZO I WPUSZ

DESKA CIOŁOWA 3,2/18 CM
POKRYTA BL. MIEDZ. GR 0,6 MM, S=25CM.