

**UCHWAŁA NR X/62/15
RADY MIASTA RAWA MAZOWIECKA**

z dnia 29 września 2015r.

w sprawie przystąpienia do sporządzenia zmiany miejscowego planu zagospodarowania przestrzennego miasta Rawy Mazowieckiej, obszary położone w rejonie ul. Mszczonowskiej i Katowickiej

Na podstawie art.18 ust. 2 pkt 5 ustawy z dnia 8 marca 1990r. o samorządzie gminnym (Dz. U. z 2013 r. poz. 594, poz. 645, poz. 1318, z 2014 r. poz. 379 i poz.1072) oraz art.14 ust.1 w związku z art. 27 ustawy z dnia 27 marca 2003 r. o planowaniu i zagospodarowaniu przestrzennym (Dz. U. z 2015 r. poz. 199, poz. 443, poz. 774 i poz. 1265) Rada Miasta Rawa Mazowiecka uchwala, co następuje:

§ 1. Przystępuje się do sporządzenia zmiany miejscowego planu zagospodarowania przestrzennego miasta Rawy Mazowieckiej zatwierdzonego uchwałą Nr XXI/159/2000 Rady Miejskiej w Rawie Mazowieckiej z dnia 30 marca 2000r. w sprawie miejscowego planu zagospodarowania przestrzennego miasta Rawy Mazowieckiej (Dziennik Urzędowy Województwa Łódzkiego Nr 64, poz. 554 z późn. zm.), obszary położone w rejonie ulic:

- 1) Mszczonowskiej oznaczony na załączniku graficznym literą A,
- 2) Katowickiej oznaczony na załączniku graficznym literą B.

§ 2. Granice obszarów, o których mowa w § 1 przedstawione są na fragmentach mapy ewidencyjnej w skali 1:2000, stanowiących załączniki graficzne Nr 1 i 2 do uchwały.

§ 3. Uchyła się uchwałą Nr VII/38/15 Rady Miasta Rawa Mazowiecka z dnia 24 czerwca 2015r. w sprawie przystąpienia do sporządzenia zmiany miejscowego planu zagospodarowania przestrzennego miasta Rawy Mazowieckiej.

§ 4. Wykonanie uchwały powierza się Burmistrzowi Miasta Rawa Mazowiecka.

§ 5. Uchwała wchodzi w życie z dniem podjęcia.



PRZEWODNICZĄCY
RADY MIASTA RAWA MAZOWIECKA
Zbigniew Sienkiewicz
Zbigniew Sienkiewicz

MIASTO RAWA MAZOWIECKA


Fragment mapy ewidencyjnej

Obszar w rejonie ul. Mszczonowskiej

Skala 1:2000

granice obszaru objętego planem
oznaczenie obszaru objętego planem

ZAŁĄCZNIK NR 1 DO UCHWAŁY NR X / 62 /15
RADY MIASTA RAWA MAZOWIECKA Z DNIA 29 WRZEŚNIA 2015 R.

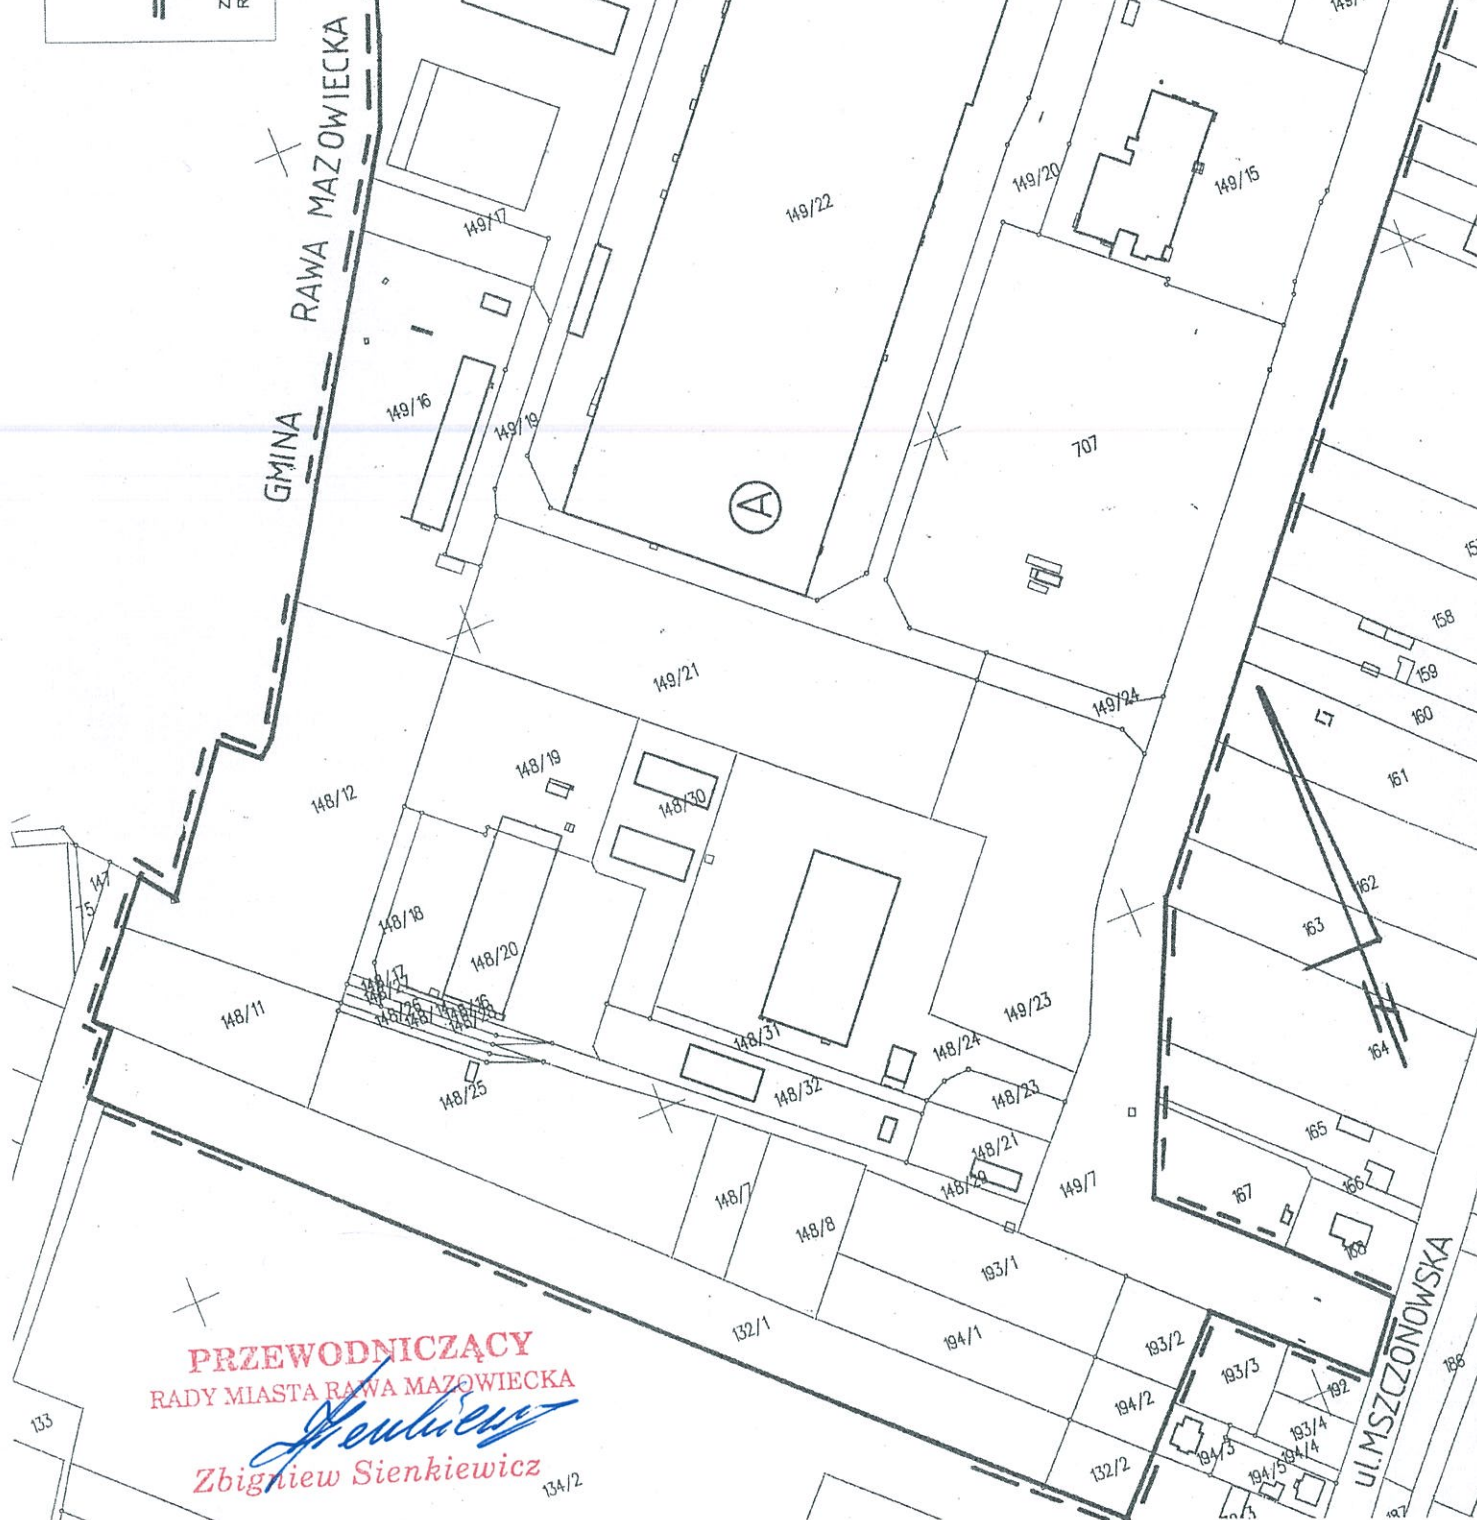

MIASTO RAWA MAZOWIECKA


Fragment mapy ewidencyjnej
Obszar w rejonie ul. Katowickiej

Skala 1:2000



granice obszaru objętego planem
oznaczenie obszaru objętego planem

ZAŁĄCZNIK NR 2 DO UCHWAŁY NR X / 62 /15
RADY MIASTA RAWA MAZOWIECKA Z DNIA 29 WRZEŚNIA 2015 r.

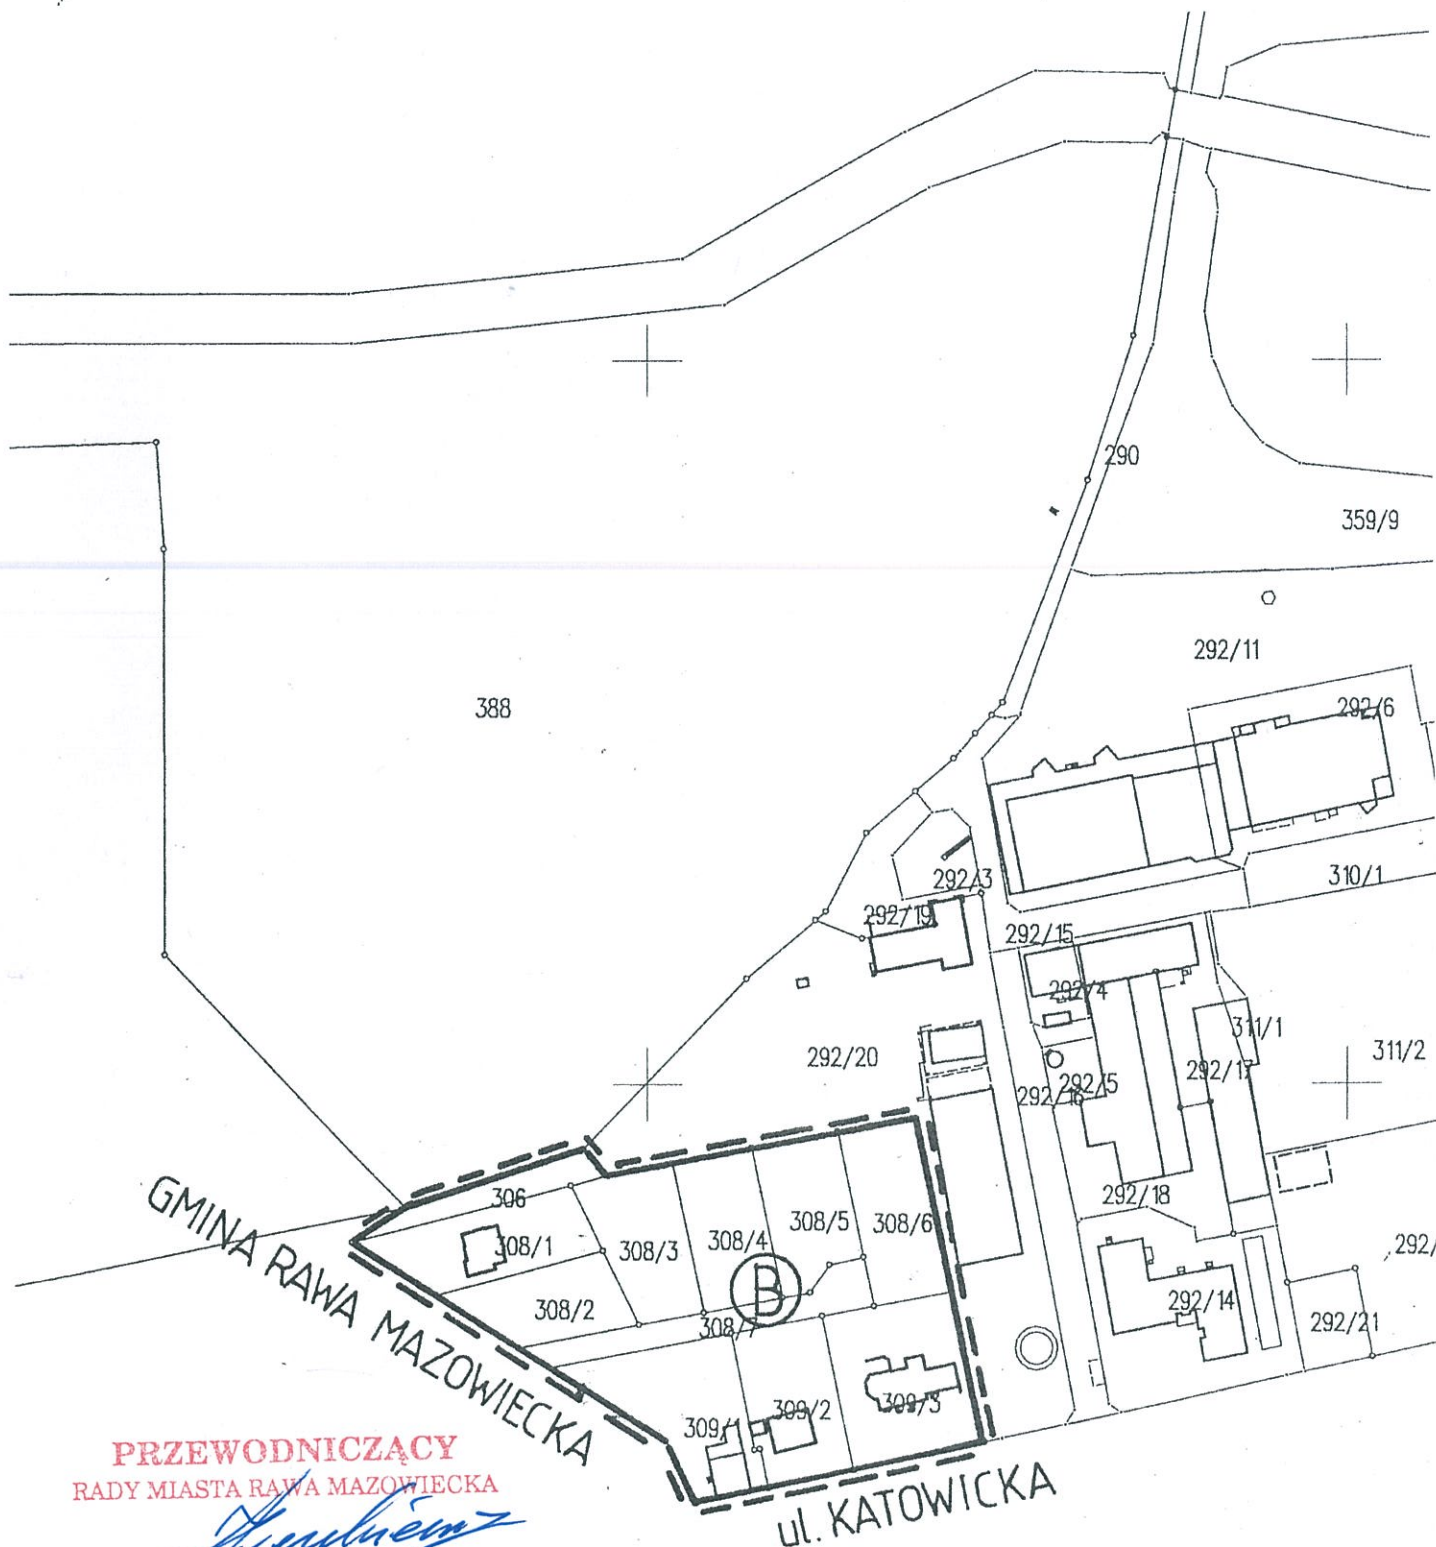

PRZEWODNICZĄCY
RADY MIASTA RAWA MAZOWIECKA

Zbigniew Sienkiewicz
Zbigniew Sienkiewicz