

**UCHWAŁA NR XVI/125/20
RADY MIASTA RAWA MAZOWIECKA
z dnia 27 lutego 2020 r.**

w sprawie zmiany miejscowego planu zagospodarowania przestrzennego miasta Rawy Mazowieckiej, obszar położony przy ul. Słowackiego

Na podstawie art.18 ust. 2 pkt 5 ustawy z dnia 8 marca 1990 r. *o samorządzie gminnym* (Dz. U. z 2019 r. poz. 506, poz. 1309, poz. 1571, poz. 1696 i poz. 1815), art.15 ust. 2, art. 20 ust. 1, art. 27 i art. 29 ustawy z dnia 27 marca 2003 r. *o planowaniu i zagospodarowaniu przestrzennym* (Dz. U. z 2018 r. poz. 1945, z 2019 r. poz. 60, poz. 235, poz. 730, poz. 1009, poz. 1524, poz. 1696, poz. 1716 i poz. 1815) oraz w nawiązaniu do uchwały Nr XXXVII/262/17 Rady Miasta Rawa Mazowiecka z dnia 15 grudnia 2017 r. w sprawie przystąpienia do sporządzenia zmiany miejscowego planu zagospodarowania przestrzennego miasta Rawy Mazowieckiej, obszar położony przy ul. Słowackiego ze zmianą uchwałą Nr VII/52/19 Rady Miasta Rawa Mazowiecka z dnia 16 maja 2019 r. w sprawie zmiany uchwały Nr XXXVII/262/17 Rady Miasta Rawa Mazowiecka z dnia 15 grudnia 2017 r. w sprawie przystąpienia do sporządzenia zmiany miejscowego planu zagospodarowania przestrzennego miasta Rawy Mazowieckiej, obszar położony przy ul. Słowackiego, Rada Miasta Rawa Mazowiecka uchwala, co następuje:

**Rozdział 1
Ustalenia ogólne**

§ 1. Nie sformułowano rozstrzygnięcia w zakresie nieuwzględnionych uwag do projektu miejscowego planu zagospodarowania przestrzennego miasta Rawy Mazowieckiej, obszar położony przy ul. Słowackiego – uwagi nie wpłynęły.

§ 2. Stwierdza się, że projekt zmiany miejscowego planu zagospodarowania przestrzennego miasta Rawy Mazowieckiej, obszar położony przy ul. Słowackiego, nie narusza ustaleń studium uwarunkowań i kierunków zagospodarowania przestrzennego miasta Rawa Mazowiecka zatwierdzonego uchwałą Nr XXIII/168/16 Rady Miasta Rawa Mazowiecka z dnia 29 grudnia 2016 r. ze zmianą uchwałą Nr XIV/107/19 z dnia 19 grudnia 2019 r. w sprawie uchwalenia zmiany studium uwarunkowań i kierunków zagospodarowania przestrzennego miasta Rawa Mazowiecka.

§ 3.1. Integralną częścią uchwały jest rysunek zmiany miejscowego planu będący załącznikiem do uchwały.

2. Szczegółowy przebieg granic obszaru objętego zmianą miejscowego planu jest określony na rysunku zmiany miejscowego planu.

3. Obowiązujący zakres rysunku zmiany planu miejscowego obejmuje:

- 1) tereny określone symbolem cyfrowym i symbolem przeznaczenia terenu;
- 2) linie rozgraniczające tereny o różnym przeznaczeniu lub różnych zasadach zagospodarowania, które są granicą obszaru objętego zmianą planu miejscowego;
- 3) linie rozgraniczające tereny o różnym przeznaczeniu lub różnych zasadach zagospodarowania terenu;
- 4) punkty identyfikacyjne przebiegu linii rozgraniczających tereny o różnym przeznaczeniu lub różnych zasadach zagospodarowania terenu;
- 5) nieprzekraczalne linie zabudowy;
- 6) zwymiarowanie linii zabudowy w metrach;
- 7) granica rezerwatu przyrody "Rawka".

4. Ustala się stawkę procentową służącą naliczeniu opłaty z tytułu wzrostu wartości nieruchomości w wysokości 30%.

5. Nie ustala się granic i sposobów zagospodarowania terenów górniczych, obszarów szczególnego zagrożenia powodzią oraz obszarów osuwania się mas ziemnych – takie tereny i obszary nie występują.

6. Nie ustala się warunków i wymagań wynikających z potrzeb kształtowania obszarów przestrzeni publicznej oraz krajobrazów priorytetowych określonych w audycie krajobrazowym oraz w planie zagospodarowania przestrzennego województwa.

§ 4. 1. Pojęcia i określenia użyte w zmianie planu, a niezdefiniowane w niniejszym paragrafie, należy rozumieć zgodnie z ogólnie obowiązującymi przepisami prawa obowiązującego według stanu na dzień podjęcia niniejszej uchwały.

2. Jeżeli pojęcia i określenia użyte w zmianie planu miejscowego, a niezdefiniowane w niniejszym paragrafie, posiadają różne definicje w ogólnie obowiązujących przepisach prawa, należy stosować ich znaczenie według przepisów o planowaniu i zagospodarowaniu przestrzennym.

3. Ilekroć w zmianie planu miejscowego jest mowa o:

- 1) "obszarze planu" - należy przez to rozumieć nieruchomości lub ich części położone w granicach zmianie planu miejscowego;
- 2) "obszarze urbanistycznym" - należy przez to rozumieć fragment obszaru miasta, którego granice pokrywają się z granicami obrębu ewidencyjnego;
- 3) "terenach" - należy przez to rozumieć wydzielone liniami rozgraniczającymi w obszarze zmianie planu miejscowego, nieruchomości lub ich części, dla których zostały określone planem miejscowym różne przeznaczenia lub różne zasady zagospodarowania i które zostały oznaczone w tekście miejscowego planu oraz na rysunku zmiany miejscowego planu symbolami cyfrowymi;
- 4) "przeznaczeniu" - należy przez to rozumieć określone dla poszczególnych terenów zespoły uprawnień i zobowiązań do podejmowania działań w przestrzeni, służących realizacji określonych celów, wyodrębnione według zasad i sposobów korzystania z nieruchomości, oznaczone w tekście zmiany planu miejscowego i na rysunku zmiany planu miejscowego symbolami literowymi;
- 5) "dopuszczeniu" należy przez to rozumieć uprawnienia do realizacji na działce budowlanej obiektów budowlanych lub form zagospodarowania wskazanych w zasadach i warunkach zagospodarowania terenu, które wykraczają poza ustalone w definicji przeznaczenia terenu określonej w ust. 4 niniejszego paragrafu jako towarzyszących istniejącym lub realizowanym obiektom budowlanym o funkcjach zgodnych z przeznaczeniem ustalonym w rozdziale 2 uchwały, o udziale w powierzchni użytkowej wszystkich budynków na działce budowlanej nie przekraczającym 45 %, przy zachowaniu pozostałych ustaleń zmiany planu;
- 6) "granicach obszaru objętego rysunkiem zmiany planu miejscowego" - należy przez to rozumieć te zewnętrzne linie rozgraniczające tereny o różnym przeznaczeniu lub różnych zasadach zagospodarowania, przy których wykreślono symbol granicy (określony w legendzie rysunku zmiany planu) obszaru objętego rysunkiem zmiany planu;

- 7) "nieprzekraczalnej linii zabudowy" - należy przez to rozumieć linię, w której może być umieszczona ściana budynku bez jej przekraczania w kierunku linii rozgraniczającej ulicy lub innych wskazanych rysunkiem zmiany planu miejscowego elementów zagospodarowania terenu; zakaz ten nie dotyczy elementów architektonicznych takich jak: balkon, wykusz, gzyms, okap dachu, zadaszenie wejścia, rynna, rura spustowa, podokienniki oraz innych detali wystroju architektonicznego, których wysunięcie poza ścianę budynku nie przekracza odległości 1,3 m chyba, że jest to linia zabudowy ustalona od napowietrznej linii elektroenergetycznej;
- 8) "udziale procentowym powierzchni biologicznie czynnej" - należy przez to rozumieć wskaźnik urbanistyczny (liczbę niemianowaną) ustalony dla działki budowlanej, uzyskany z podzielenia sumy powierzchni urządzonej w sposób zapewniający naturalną roślinność i retencję wód opadowych, a także 50% powierzchni tarasów i stropodachów z taką nawierzchnią, oraz innych powierzchni zapewniających naturalną roślinność, o powierzchni nie mniejszej niż 10 m², oraz wodę powierzchniową, do powierzchni działki budowlanej;
- 9) "wysokości budynków" określonej w metrach - należy przez to rozumieć wysokość liczoną od poziomu terenu przy najniższym położonym wejściu do budynku lub jego części pierwszej kondygnacji nadziemnej budynku do najwyższego położonego punktu przekrycia;
- 10) „froncie działki” – należy przez to rozumieć odcinek granicy działki budowlanej, który bezpośrednio przylega do linii rozgraniczającej drogi określonej postanowieniami planu miejscowego lub dojazdu, zapewniających tej działce dostęp do drogi publicznej;
- 11) „przepisach szczególnych lub odrębnych” należy przez to rozumieć zawarte w ustawach i rozporządzeniach przepisy oraz ograniczenia w zabudowie i zagospodarowaniu terenu wynikające z uchwał właściwych organów.

4. Ilekcioć w planie miejscowym jest mowa o przeznaczeniu:

- 1) **"tereny zabudowy mieszkaniowej wielorodzinnej"**, oznaczonym symbolem **"MW"**, należy przez to rozumieć przeznaczenie ograniczone do zachowania istniejących oraz realizowania projektowanych budynków mieszkalnych wielorodzinnych z niezbędnymi do ich funkcjonowania budynkami o pomieszczeniach technicznych i gospodarczych, garażami oraz terenami zieleni, dojściami, dojazdami, miejscami postojowymi i obiektami infrastruktury technicznej;
- 2) **"tereny zabudowy usługowej"** oznaczonym symbolem **"U"**, należy przez to rozumieć przeznaczenie ograniczone do utrzymania istniejących oraz realizowania projektowanych budynków o funkcji administracji i wymiaru sprawiedliwości, bezpieczeństwa publicznego, kultury, oświaty, nauki, służby zdrowia (z wyłączeniem szpitali), opieki społecznej i socjalnej (z wyłączeniem domów opieki), kultu religijnego, sportu i rekreacji, obsługi finansowej, handlu (z wyłączeniem obiektów handlowych o powierzchni sprzedaży powyżej 1000m²), gastronomii, turystyki, hotelarstwa, poczty i telekomunikacji, usług i usług komunalnych oraz obsługi komunikacji samochodowej (z wyłączeniem baz transportu samochodowego), z niezbędnymi do ich funkcjonowania budynkami o pomieszczeniach technicznych i gospodarczych, garażami oraz powierzchniami biologicznie czynnymi, dojściami, dojazdami, miejscami postojowymi i obiektami infrastruktury technicznej, przy zachowaniu ograniczeń i dopuszczeń zawartych w treści niniejszej uchwały;

Rozdział 2

Zasady ochrony i kształtowania ładu przestrzennego oraz zasady i warunki kształtowania zagospodarowania.

§ 5. Na obszarze objętym zmianą miejscowego planu ustala się ogólne zasady zagospodarowania oraz zasady identyfikacji ustaleń rysunku zmiany planu:

- 1) linie rozgraniczające tereny o różnym przeznaczeniu lub różnych zasadach zagospodarowania należy identyfikować w oparciu o ustalenia zawarte w przepisach § 6 niniejszej uchwały, a w przypadku braku takich ustaleń w oparciu o:
 - a) punkty identyfikacyjne określone na rysunku zmiany planu,
 - b) trwałe naniesienia lub granice własności - jako linie (punkty) pokrywające się z tymi elementami rysunku zmiany planu;
- 2) w sytuacji wyczerpania warunków określonych w pkt 1 niniejszego paragrafu, linie rozgraniczające tereny o różnym przeznaczeniu lub zasadach zagospodarowania należy identyfikować w oparciu o miary graficzne z rysunku zmiany planu;
- 3) linie zabudowy - określono na rysunku zmiany planu punktami identyfikacyjnymi lub zwymiarowaniem;
- 4) w sytuacji, gdy dla danego terenu (fragmentu terenu) nie określono linii zabudowy, należy przez to rozumieć, że linia pokrywa się z linią rozgraniczającą tereny o różnym przeznaczeniu lub zasadach zagospodarowania przy zachowaniu przepisów szczególnych;
- 5) w pasie terenu określonym linią zabudowy i linią rozgraniczającą ulicę lub granicą rzeki, obowiązuje zakaz realizacji tymczasowych obiektów budowlanych;
- 6) w terenach, na których przeznaczenie umożliwia realizację budynków, dopuszczalne jest sytuowanie budynków bezpośrednio przy granicy sąsiedniej działki budowlanej lub zbliżenie na odległość do 1,5 m od granicy z sąsiednią działką budowlaną przy zachowaniu przepisów dotyczących dostępu do pomieszczeń naturalnego oświetlenia, zapewnienia w pomieszczeniach czasu nasłonecznienia, zachowania bezpieczeństwa pożarowego oraz przy zachowaniu pozostałych ustaleń zmiany planu;
- 7) maksymalna wysokość liczona od poziomu terenu przy najniższym położonym wejściu do budynku lub jego części pierwszej kondygnacji nadziemnej budynku do najwyższej położonej górnej powierzchni (krawędzi) przekrycia nie może przekraczać dla budynku mieszkalnego (chyba, że ustalenia rozdziału 2 stanowią inaczej):
 - a) o jednej kondygnacji nadziemnej - 7,5 m,
 - b) o wysokości 2 kondygnacje nadziemne lub wysokości dwie kondygnacje nadziemne w tym druga kondygnacja nadziemna w poddaszu użytkowym – 10 m,
 - c) o wysokości 3 kondygnacje nadziemne lub wysokości trzy kondygnacje nadziemne w tym trzecia kondygnacja nadziemna w poddaszu użytkowym – 13 m;
- 8) ograniczenia zagospodarowania terenów, zawarte w uchwale nie dotyczą inwestycji z zakresu łączności publicznej, przy zachowaniu możliwości zabudowy i zagospodarowania terenu określonego niniejszą zmianą planu miejscowego oraz zachowaniu przepisów odrębnych.

§ 6. 1. W obszarze urbanistycznym Nr 8, wyznacza się tereny o różnym przeznaczeniu lub różnych zasadach zagospodarowania określone na rysunku zmiany planu liniami rozgraniczającymi oraz symbolem cyfrowym i literowym.

2. Ustala się następujące przeznaczenie i szczególne warunki zagospodarowania oraz ograniczenia w użytkowaniu dla terenu, który został oznaczony na rysunku zmiany planu symbolem **8.173.MW**:

1) przeznaczenie: tereny zabudowy mieszkaniowej wielorodzinnej;

2) zasady i warunki zagospodarowania terenu:

a) zasady zabudowy:

- budynki mieszkalne o wysokości do trzech kondygnacji nadziemnych,
- wysokość pozostałych budynków, jedna kondygnacja nadziemna, maksymalnie do 6 m,
- połacie dachowe o nachyleniu od 10 % do 100 %,
- wielkość powierzchni zabudowy w stosunku do powierzchni działki budowlanej do 70%,
- wskaźnik intensywności zabudowy na działce budowlanej od 0,2 do 1,5,
- pas terenu pomiędzy rzeką Rawką a linią zabudowy zagospodarowany zielenią,

b) zasady ochrony środowiska, przyrody i krajobrazu:

- pas terenu o szerokości 10 m (wg rysunku planu) licząc od linii brzegu rz. Rawki wchodzi w skład rezerwatu przyrody "Rawka", wszelkie prace związane z zagospodarowaniem terenu podlegają przepisom dotyczącym ochrony przyrody,
- warunki zagospodarowania dotyczą zachowania pasa terenu o szerokości 10 m (wg rysunku planu) w postaci powierzchni biologicznie czynnej oraz wykluczenia odprowadzania wód deszczowych bezpośrednio do koryta rz. Rawki,
- ustala się zasadę równoczesnej lub wyprzedzającej realizacji elementów infrastruktury technicznej zapewniającej ochronę wód przed zanieczyszczeniem w stosunku do realizacji obiektów i urządzeń dopuszczonych zmianą planu,
- w zakresie zaopatrzenia w energię ciepłą ustala się preferencje dla niewęglowych czynników w tym kolektorów słonecznych, pomp ciepłych, gazu, oleju opałowego i energii elektrycznej,
- udział powierzchni biologicznie czynnej, co najmniej 25 % działki budowlanej,
- obowiązuje zakaz przedsięwzięć mogących (zawsze lub potencjalnie) znacząco oddziaływać na środowisko,
- teren należy do rodzaju terenu o dopuszczalnym poziomie hałasu w środowisku jak dla terenów przeznaczonych pod zabudowę mieszkaniową wielorodzinną,

c) nie ustala się zasad ochrony dziedzictwa kulturowego i zabytków w tym krajobrazów kulturowych oraz dóbr kultury współczesnej:

d) zasady obsługi komunikacyjnej:

- dostępność komunikacyjną do terenu z ulicy przylegającej do terenu,
- realizacja zjazdu z drogi publicznej na działkę budowlaną na warunkach przepisów odrębnych,
- liczba miejsc postojowych minimum jedno stanowisko na mieszkanie,

e) obowiązuje wyznaczenie miejsc przeznaczonych na parkowanie pojazdów zaopatrzonych w kartę parkingową w ilości:

- 1 stanowisko – jeżeli liczba stanowisk wynosi od 6 do 15,
- 2 stanowiska – jeżeli liczba stanowisk wynosi od 16 do 40,
- 3 stanowiska – jeżeli liczba stanowisk wynosi od 41 do 100;

f) zasady obsługi systemami infrastruktury technicznej:

- zaopatrzenie w wodę z istniejącej sieci wodociągowej,
- odprowadzenie ścieków bytowych do komunalnych urządzeń kanalizacyjnych,
- odprowadzenie wód opadowych i roztopowych do zewnętrznej sieci kanalizacji deszczowej, do ziemi lub powierzchniowo, przy zachowaniu przepisów szczególnych,
- doprowadzenie energii elektrycznej z istniejącej linii niskiego napięcia,
- źródła ciepła w budynkach – lokalne lub zdalaczynne,
- usuwanie odpadów komunalnych na zasadach określonych w obowiązujących przepisach - w oparciu o niezbędne urządzenia służące gromadzeniu odpadów w celu ich przygotowania do transportu do miejsc odzysku lub unieszkodliwiania,

- g) nie ustala się sposobów i terminów tymczasowego zagospodarowania, urządzania i użytkowania terenu,
- h) teren stanowi jedną działkę budowlaną.

3. Ustala się następujące przeznaczenie i szczególne warunki zagospodarowania oraz ograniczenia w użytkowaniu dla terenu, który został oznaczony na rysunku zmiany planu symbolem **8.174.U**:

- 1) przeznaczenie: tereny zabudowy usługowej;
- 2) zasady i warunki zagospodarowania terenu:
 - a) zasady zabudowy:
 - dopuszcza się realizację lokali mieszkalnych w budynku usługowym o udziale procentowym powierzchni użytkowej do 45%,
 - wysokość budynków usługowych do 13 m,
 - wysokość budynków pozostałych do 6 m,
 - główne połacie dachowe budynków o nachyleniu od 15% do 50%,
 - wielkość powierzchni zabudowy w stosunku do powierzchni działki budowlanej do 70 %,
 - wskaźnik intensywności zabudowy na działce budowlanej od 0,5 do 2,0,
 - pas terenu pomiędzy rzeką Rawką a linią zabudowy zagospodarowany zielenią,
 - b) zasady ochrony środowiska, przyrody i krajobrazu:
 - pas terenu o szerokości 10m (wg rysunku planu) licząc od linii brzegu rz. Rawki wchodzi w skład rezerwatu przyrody "Rawka", wszelkie prace związane z zagospodarowaniem terenu podlegają przepisom dotyczącym ochrony przyrody,
 - ustala się zasadę równoczesnej lub wyprzedzającej realizacji elementów infrastruktury technicznej zapewniającej ochronę wód przed zanieczyszczeniem w stosunku do realizacji obiektów i urządzeń dopuszczonych zmianą planu,
 - w zakresie zaopatrzenia w energię ciepłą ustala się preferencje dla niewęglowych czynników w tym kolektorów słonecznych, pomp ciepłych, gazu, oleju opałowego i energii elektrycznej,
 - udział powierzchni biologicznie czynnej, co najmniej 5 % działki budowlanej,
 - obowiązuje zakaz przedsięwzięć mogących (zawsze lub potencjalnie) znacząco oddziaływać na środowisko,
 - teren należy do rodzaju terenu o dopuszczalnym poziomie hałasu w środowisku jak dla terenów przeznaczonych pod zabudowę mieszkaniowo-usługową,
 - c) nie ustala się zasad ochrony dziedzictwa kulturowego i zabytków w tym krajobrazów kulturowych oraz dóbr kultury współczesnej,
 - d) zasady obsługi komunikacyjnej:
 - dostępność komunikacyjną do terenu z ulicy oraz dojazdu (działka ewidencyjna Nr 336/1) przylegających do terenu,
 - realizacja zjazdu z drogi publicznej na działkę budowlaną na warunkach przepisów odrębnych,
 - e) ustala się następujące wskaźniki wyposażenia terenów budowlanych w miejsca postojowe dla samochodów osobowych:
 - minimum jedno stanowisko na mieszkanie,
 - dla obiektów handlowych - jedno stanowisko na każde rozpoczęte 40 m² powierzchni użytkowej,
 - dla obiektów gastronomii - jedno stanowisko na każde 4 miejsca konsumenckie,
 - dla obiektów hotelowych - jedno stanowisko na każde 2 miejsca noclegowe,
 - dla pozostałych obiektów usługowych – dwa stanowiska na każde rozpoczęte 100 m² powierzchni użytkowej,
 - f) obowiązuje wyznaczenie miejsc przeznaczonych na parkowanie pojazdów zaopatrzonych w kartę parkingową w ilości:
 - 1 stanowisko – jeżeli liczba stanowisk wynosi od 6 do 15,
 - 2 stanowiska – jeżeli liczba stanowisk wynosi od 16 do 40,
 - 3 stanowiska – jeżeli liczba stanowisk wynosi od 41 do 100,

- g) zasady obsługi systemami infrastruktury technicznej:
- zaopatrzenie w wodę z istniejącej sieci wodociągowej,
 - odprowadzenie ścieków bytowych do komunalnych urządzeń kanalizacyjnych,
 - odprowadzenie wód opadowych i roztopowych do zewnętrznej sieci kanalizacji deszczowej, do ziemi lub powierzchniowo, przy zachowaniu przepisów szczególnych,
 - doprowadzenie energii elektrycznej z istniejącej linii niskiego napięcia,
 - źródła ciepła w budynkach – lokalne lub zdalaczynne,
 - usuwanie odpadów na zasadach określonych w obowiązujących przepisach w oparciu o niezbędne urządzenia służące gromadzeniu odpadów w celu ich przygotowania do transportu do miejsc odzysku lub przetwarzania,
- h) nie ustala się sposobów i terminów tymczasowego zagospodarowania, urządzania i użytkowania terenu,
- i) teren stanowi jedną działkę budowlaną.

Rozdział 3 **Ustalenia końcowe**

§ 7. Nie sformułowano rozstrzygnięcia o sposobie realizacji inwestycji z zakresu infrastruktury technicznej, które należą do zadań własnych gminy, oraz zasadach ich finansowania – zadania z tytułu sporządzenia zmiany miejscowego planu, nie występują.

§ 8. Traci moc uchwała Nr XL/310/14 Rady Miasta Rawa Mazowiecka z dnia 15 października 2014r. w sprawie zmiany miejscowego planu zagospodarowania przestrzennego miasta Rawy Mazowieckiej, obszary położone w rejonie ulic: Jeżowskiej i Sadowej, Solidarności, Solidarności (rejon cmentarza), Solidarności i Zwolińskiego, Tomaszowskiej, Krzywe Koło, Krakowskiej, Łowickiej (rejon rz. Rawki), Reymonta i Paska, Tomaszowskiej i Katowickiej, Słowackiego (rejon zalewu), Katowickiej i Tatar, Katowickiej (Dz. Urz. Woj. Łódzkiego z 2014 r. poz. 4653 i 4654) w zakresie fragmentu terenu oznaczonego symbolem 8.142.Mu.

§ 9. 1. Uchwała podlega ogłoszeniu w Dzienniku Urzędowym Województwa Łódzkiego.

2. Uchwała wchodzi w życie po upływie 14 dni od dnia ogłoszenia w Dzienniku Urzędowym Województwa Łódzkiego.

PRZEWODNICZĄCA
RADY MIASTA RAWA MAZOWIECKA
GRAŻYNA DĘBSKA

Nr kanc.: GG.II.6642.47.2018

Poświadczam zgodność niniejszej kopii materiału państwowego zasobu geodezyjnego i kartograficznego

Organ prowadzący państwowy zasób geodezyjny i kartograficzny

STAROSTA RAWSKI

Identyfikator ewidencyjny materiału zasobu

P.1013.

Data wykonania kopii

2018.01.11

Imię, nazwisko i podpis osoby reprezentującej organ (pieczęć i podpis)

Z up. STAROSTY

KOPIA MAPY ZASADNICZEJ

w SKALI 1:1000 sekcja: -

Województwo: łódzkie


Powiat: Rawski

Gmina/Miasto: 101301_1, Rawa Mazowiecka - miasto

Obręb: 0008, Obręb 8

Wydano do celów opiniotwórczych

mgr inż. Grażyna Machnicka
Kierownik Oddziału Dokumentacji
Geodezyjnej w Wydziale GKIGN

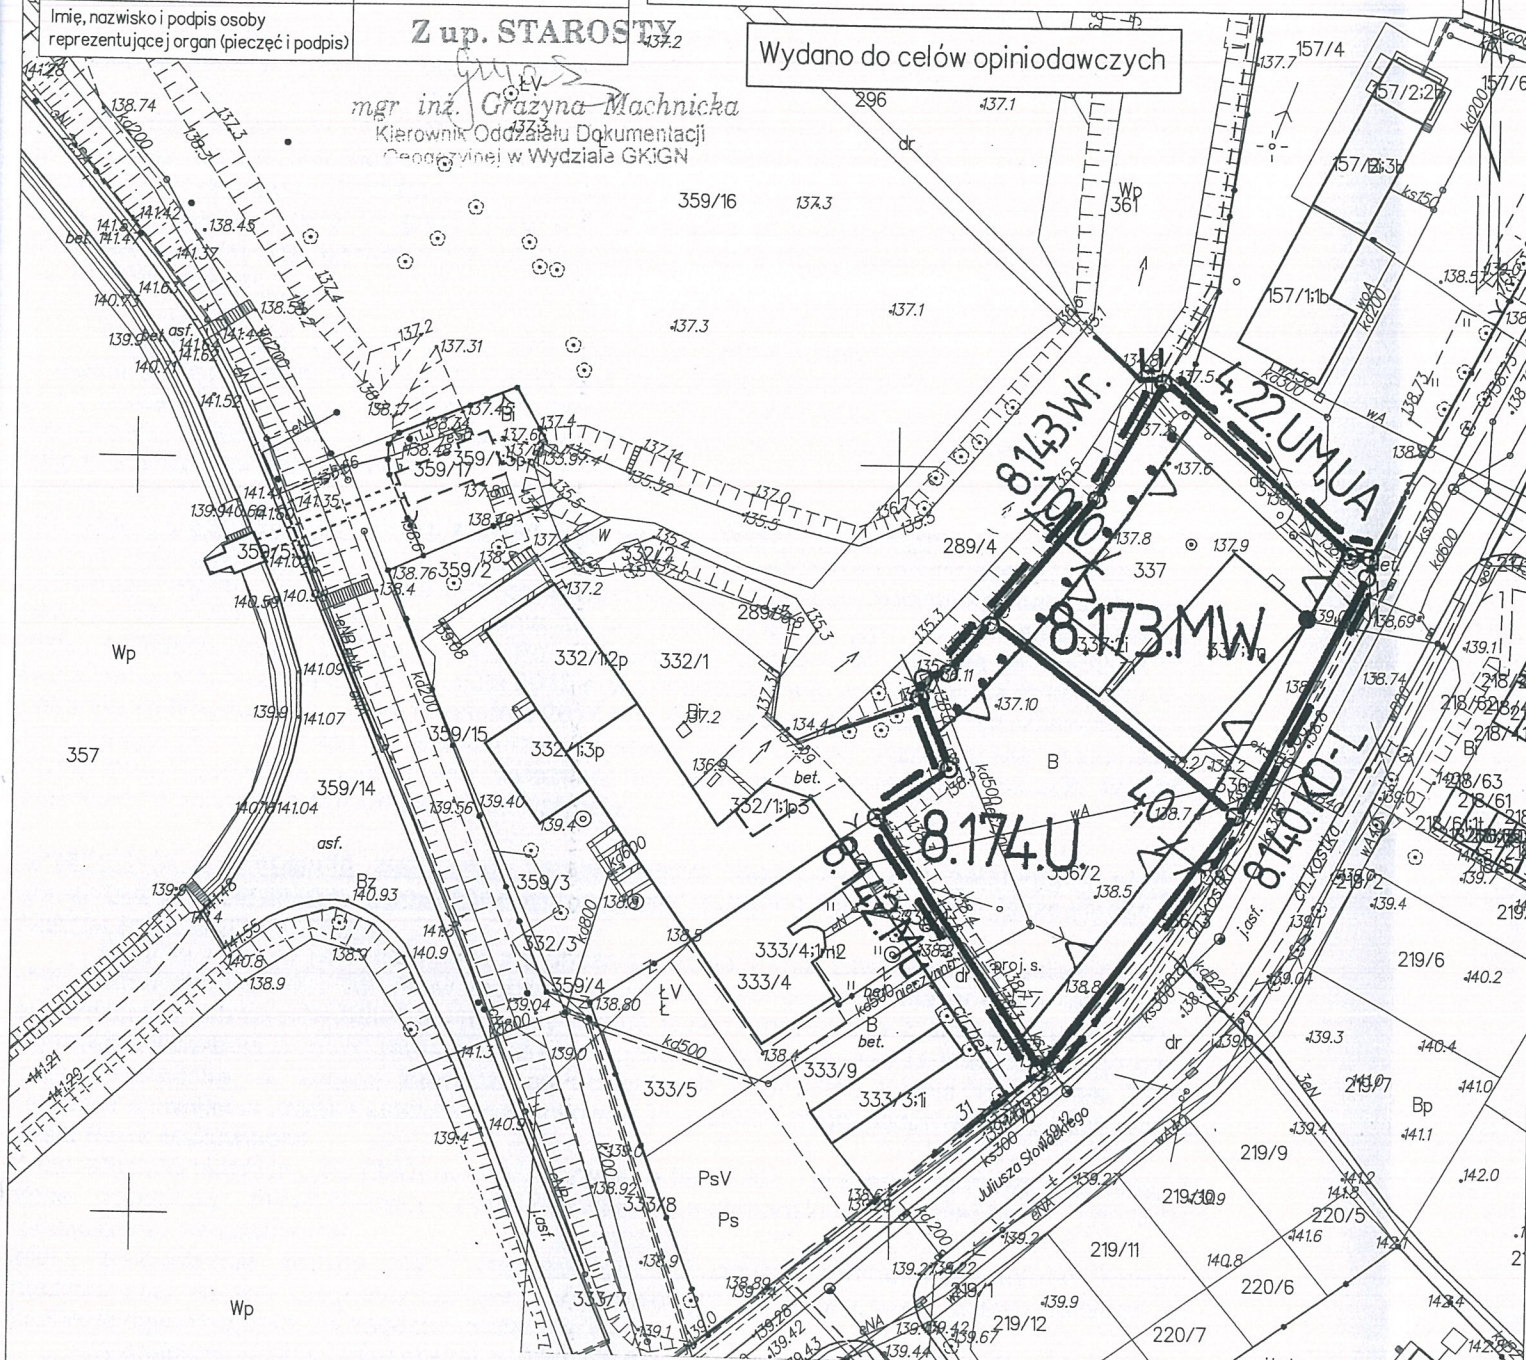

MIEJSCOWY PLAN ZAGOSPODAROWANIA PRZESTRZENNEGO MIASTA RAWY MAZOWIECKIEJ

Rysunek zmiany planu
Obszar w rejonie ulicy Słowackiego
Załącznik

Skala 1:1000

do Uchwały Nr XVI/125/2020
Rady Miasta Rawa Mazowiecka z dnia 27 lutego 2020 r.

Obszar w całości położony jest w granicach Obszaru Chronionego
Krajobrazu Górnej i Środkowej Rawki (projektowanego)

Rawa Mazowiecka dn. 2018-01-11
Sporządził(a) wydruk: Lidia Włodarek

PODZIAŁKA LINIOWA

10 0 10 50 90m

LEGENDA

Oznaczenie	Określenie oznaczenia
8.173.MW	Oznaczenie terenów symbolem cyfrowym i symbolem przeznaczenia terenu.
---	Linia rozgraniczająca tereny o różnym przeznaczeniu lub różnych zasadach zagospodarowania, która jest granicą obszaru objętego zmianą planu miejscowego.
---	Linie rozgraniczające tereny o różnym przeznaczeniu lub różnych zasadach zagospodarowania.
○	Punkty identyfikacyjne przebiegu linii rozgraniczających tereny o różnym przeznaczeniu lub różnych zasadach zagospodarowania.
△	Linia zabudowy - nieprzekraczalna.
△	Punkty identyfikacyjne przebiegu linii zabudowy.
12.5	Zwymiarowanie linii zabudowy oraz linii rozgraniczających tereny o różnym przeznaczeniu lub różnych zasadach zagospodarowania w metrach.
.....	Granica rezerwatu przyrody „Rawka”
MW	Tereny zabudowy mieszkaniowej wielorodzinnej
U	Tereny zabudowy usługowej

OBJAŚNIENIA OZNACZEŃ PRZEZNACZENIA TERENU W OTOCZENIU OBSZARU ZMIANY PLANU MIEJSCOWEGO

Oznaczenie	Przeznaczenie terenu
Mu	Tereny zabudowy mieszkaniowej z usługami
KD-L	Tereny dróg publicznych - ulica lokalna
Wr	Tereny wód płynących w rzekach
UM,UA	Tereny nieuciążliwych usług komunalnych i usług administracji

WYRYS

z rysunku studium uwarunkowań i kierunków
zagospodarowania przestrzennego Miasta Rawa Mazowiecka
Skala 1 : 5 000

M1

granice obszaru objętego planem miejscowym
obszary zabudowy o dominującej formie zabudowy
mieszkaniowej wielorodzinnej i jednorodzinnej, z usługami
i zakładami produkcyjnymi nieuciążliwymi.

PRZEWODNICZĄCA
RADY MIASTA RAWY MAZOWIECKA

Grażyna Dębska

