

WYCINEK Z MAPY ZASADNICZEJ

w SKALI 1:1.500 Nr ark. mapy.....
woj. łódzkie powiat rawski
gmina / miasto Rawa Mazowiecka
obręb nr 2

Wydano do celów opiniotwórczych

STAROSTWO POWIATOWE w RAWIE MAZOWIECKIEJ
WYDZIAŁ GEODEZJI, KATASTRU I GOSPODARSTWA NIERUCHOMOŚCIAMI
Reprodukowanie, rozpowszechnianie i roz-
prowadzanie niniejszego dokumentu
wymaga zezwolenia o którym mowa w art. 48
ustawy z dnia 17 maja 1989r. - Prawo geode-
zyjne i kartograficzne (Dz.U. Nr 100
z 2000 r. poz. 1086 tekst z późniejszymi
zmianami)

Rawa Mazowiecka, dn. 17.12.2010r.
miejscowość i data

Eugeniusz Pleskot
Specjalista

Uprawnienia GUG i K Nr 4340

STAROSTWO POWIATOWE w RAWIE MAZOWIECKIEJ
WYDZIAŁ GEODEZJI, KATASTRU I GOSPODARSTWA NIERUCHOMOŚCIAMI
Poświadczam zgodność niniejszej mapy
z oryginałem przyjętym do państwowego
zasobu geodezyjnego i kartograficznego
w dniu i zewidencjonowanym
pod nr.....
Niniejsza mapa nie może służyć do celów
projektowych Z up. STAROSTY
Rawa Mazowiecka, dn. 17.12.2010r.
miejscowość i data Eugeniusz Pleskot
Specjalista

Uprawnienia GUG i K Nr 4340

MIEJSCOWY PLAN ZAGOSPODAROWANIA PRZESTRZENNEGO MIASTA RAWY MAZOWIECKIEJ

Rysunek zmiany planu Nr 115 Skala 1:500
Obszar w rejonie ulicy Jerozolimskiej i Łąkowej
Załącznik do Uchwały Nr LIII/383/10
Rady Miasta Rawa Mazowiecka z dnia 27 października 2010r.

LEGENDA

2.217.U	Oznaczenie terenów symbolem cyfrowym i symbolem przeznaczenia terenu.
---	Linia rozgraniczająca tereny o różnym przeznaczeniu lub różnych zasadach zagospodarowania, która jest granicą obszaru objętego planem miejscowym.
---	Linie rozgraniczające tereny o różnym przeznaczeniu lub różnych zasadach zagospodarowania.
○	Punkty identyfikacyjne przebiegu linii rozgraniczających tereny o różnym przeznaczeniu lub różnych zasadach zagospodarowania.
▲	Linia zabudowy - nieprzekraczalna.
12,5	Zwymiary linii zabudowy oraz linii rozgraniczających tereny o różnym przeznaczeniu lub różnych zasadach zagospodarowania w metrach.
U	tereny zabudowy usługowej

OBJAŚNIENIA OZNACZEŃ PRZEZNACZENIA TERENU W OTOCZENIU OBSZARU ZMIANY PLANU MIEJSCOWEGO


Oznaczenie	Przeznaczenie terenu
KG	tereny komunikacji - droga główna
KL	tereny komunikacji - ulica lokalna
KD	tereny komunikacji - ulica dojazdowa

WYRYS


z rysunku studium uwarunkowań i kierunków
zagospodarowania przestrzennego Miasta Rawy Mazowieckiej
Skala 1 : 5 000
--- granice obszaru objętego zmianą planu miejscowego

OBJAŚNIENIA OZNACZEŃ NA WYRYSIE Z RYSUNKU STUDIUM

Oznaczenie	Główne kierunki rozwoju
BM3	Obszary zabudowy o dominującej formie zabudowy mieszkaniowej jednorodzinnej z usługami i zakładami produkcyjnymi nieuciążliwymi.

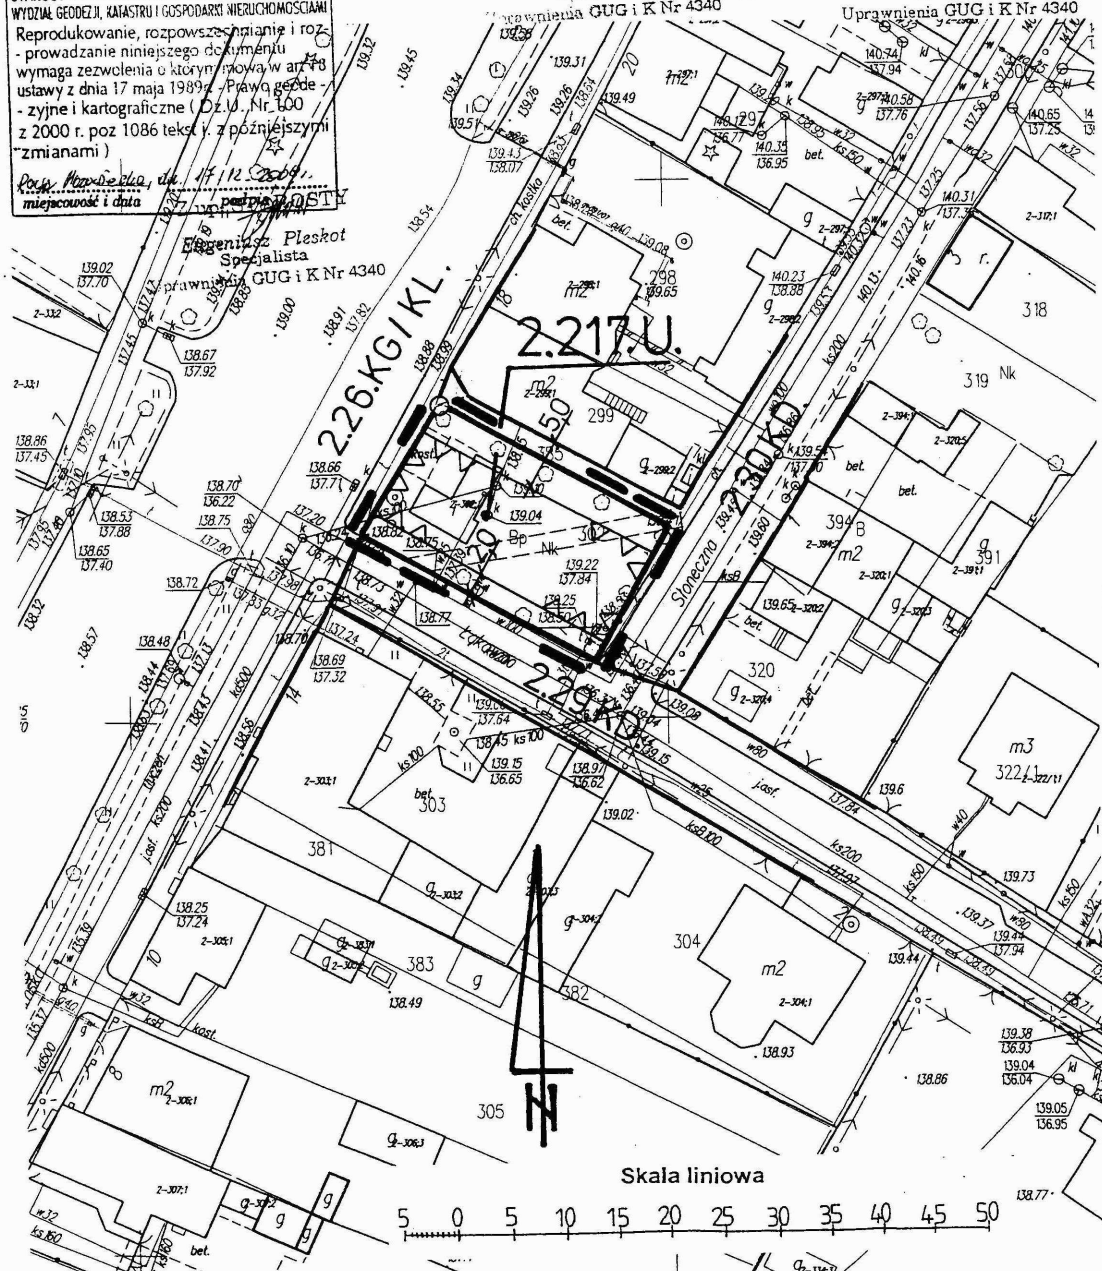

Skala liniowa

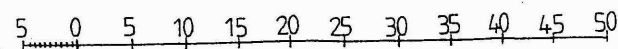

mgr inż. arch. Aleksandra Banaszczyk
Nr WA-353 nadane
Głównego Urzędu Urbanistycznego
z siedzibą w Warszawie