


MIASTO RAWA MAZOWIECKA

Fraġment rysunku planu miejscowego
(obowiązującego)

Skala 1:2000

— granice obszaru objętego zmianą planu
⑤ oznaczenie obszaru objętego zmianą planu

ZALĄCZNIK NR DO UCHWAŁY NR XXXX/298/14.....
RADY MIASTA RAWA MAZOWIECKA Z DNIA 3. WIZJENIA. 2014. r.

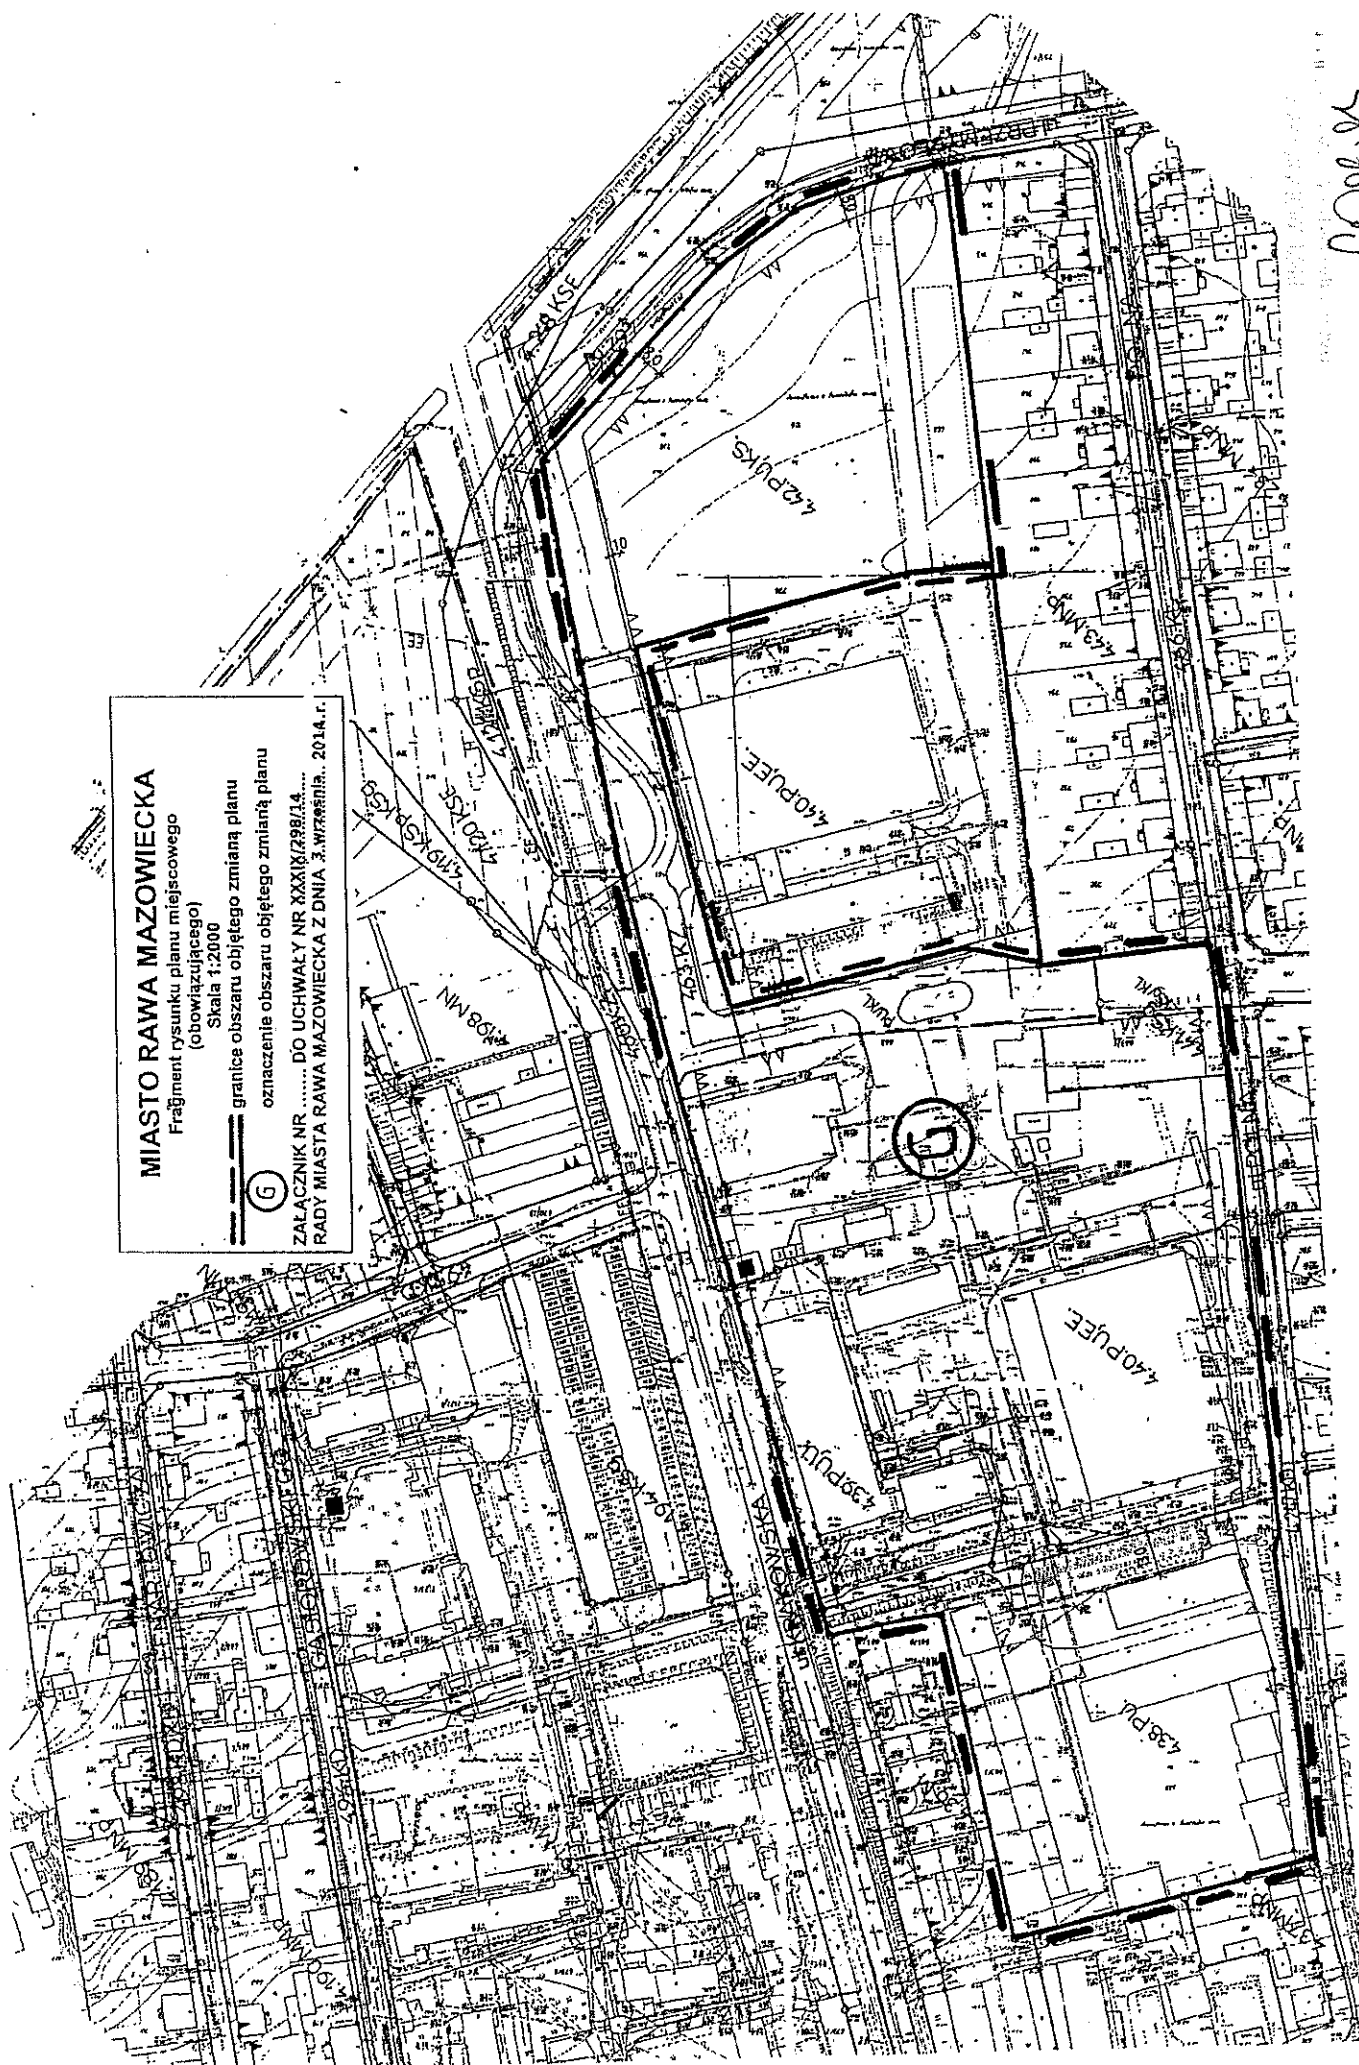

02885