

MIASTO RAWA MAZOWIECKA


Fragment rysunku planu miejscowego
(obowiązującego)

Skala 1:1000

- granice obszaru objętego zmianą planu
- (A) oznaczenie obszaru objętego zmianą planu

ZAŁĄCZNIK DO UCHWAŁY NR XXVIII/219/2013

RADY MIASTA RAWA MAZOWIECKA Z DNIA 19 CZERWCA 2013 ROKU

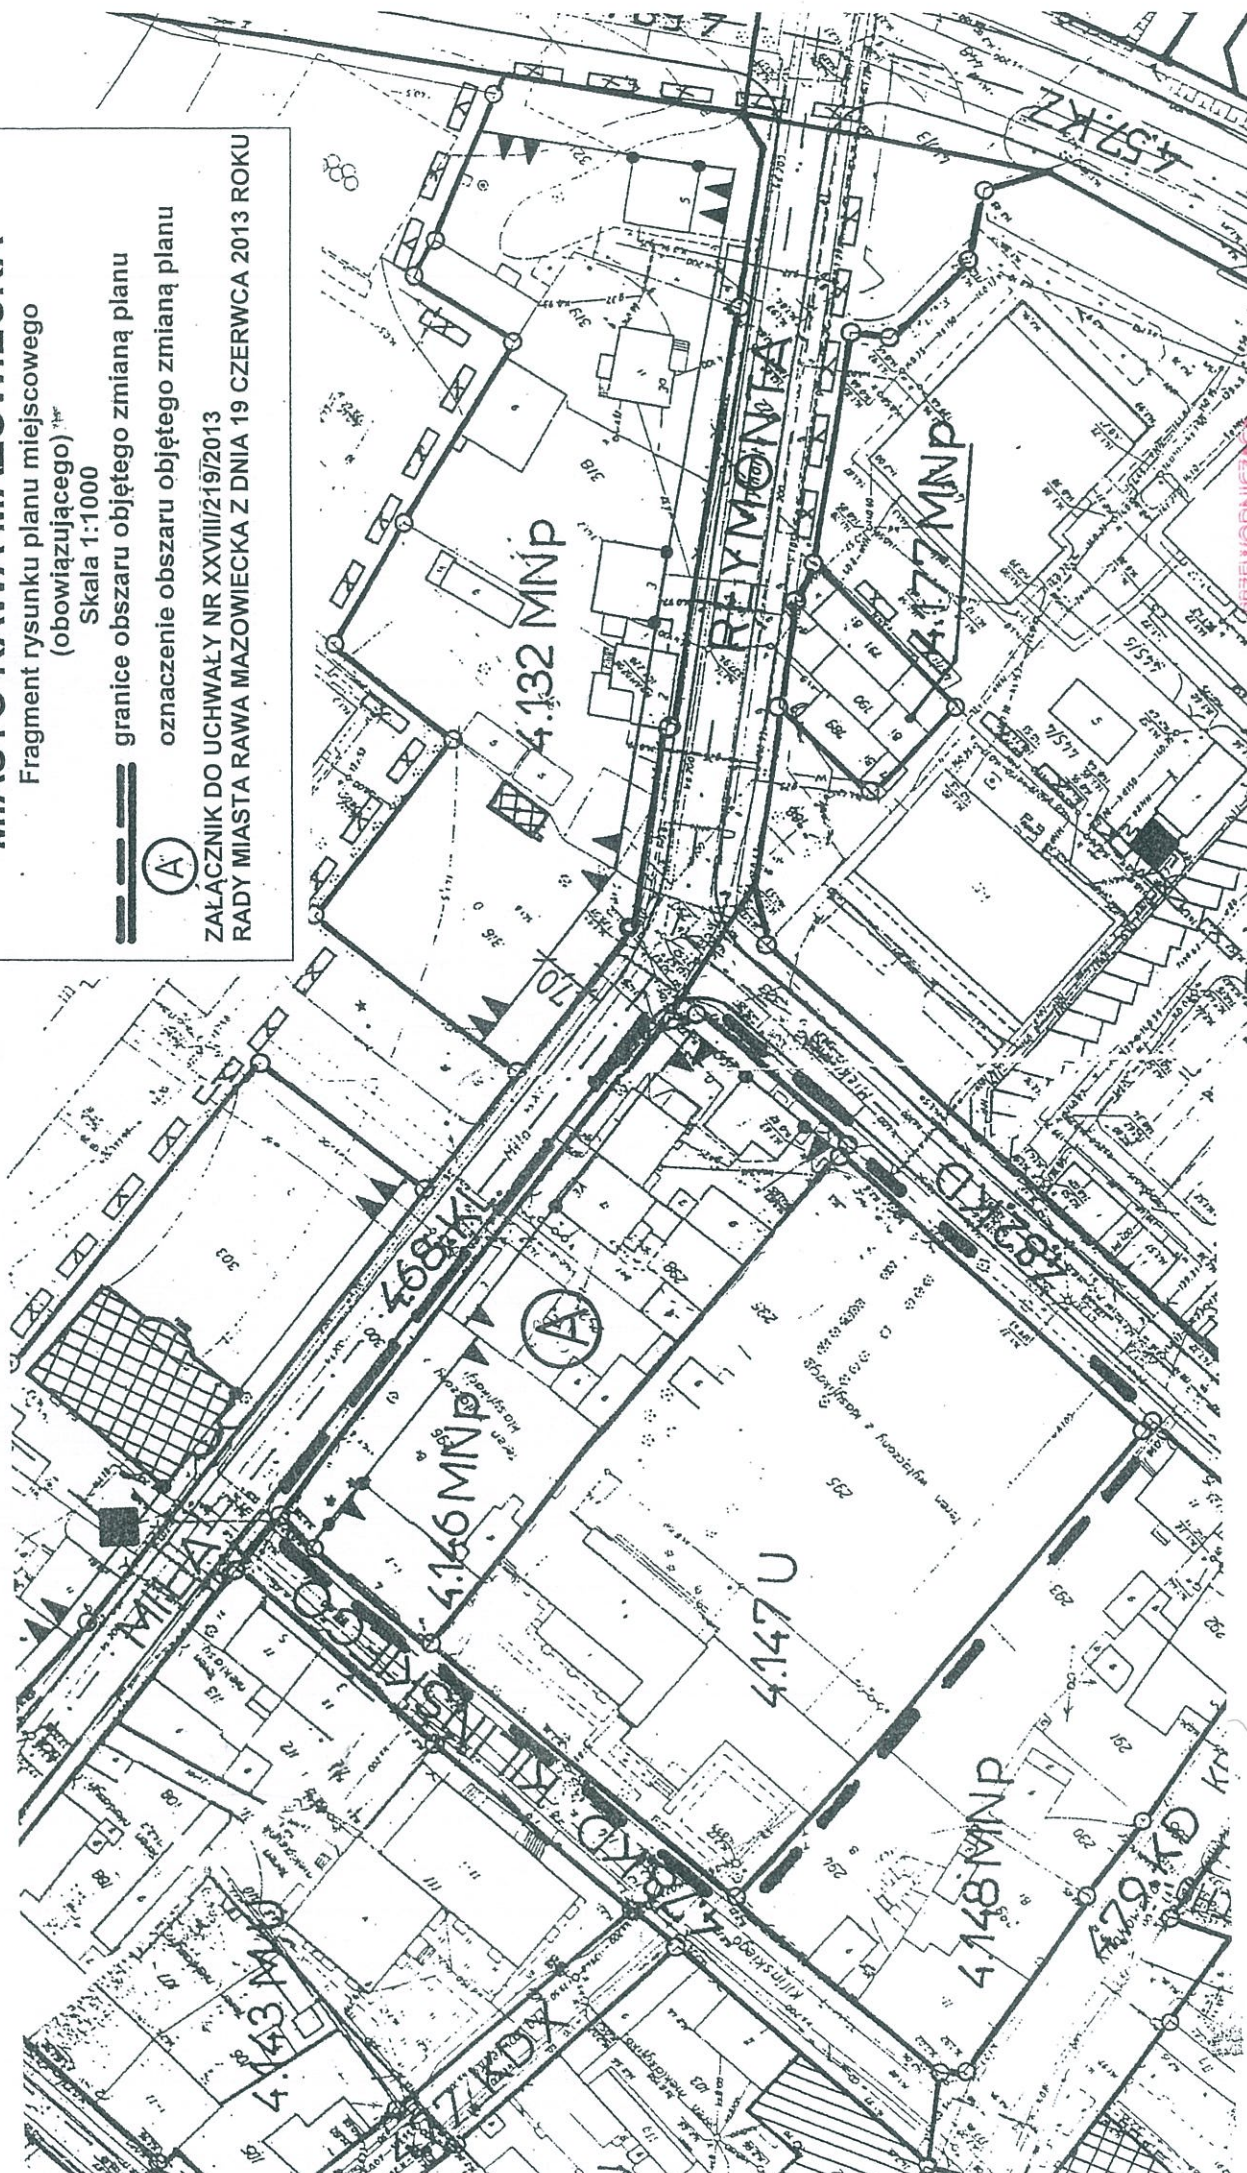

PRZEWODNICZĄCA
RADY MIASTA RAWA MAZOWIECKA
Gracyna Dębska