Przedszkole Miejskie Nr.5 - ul.Solidarności 5 w Rawie Mazowieckiej
INSTALACJE SANITARNE - PROFILE PODŁUŻNE WEWNĘTRZNEJ KANALIZACJI SANITARNEJ
SKALA 1:100/100

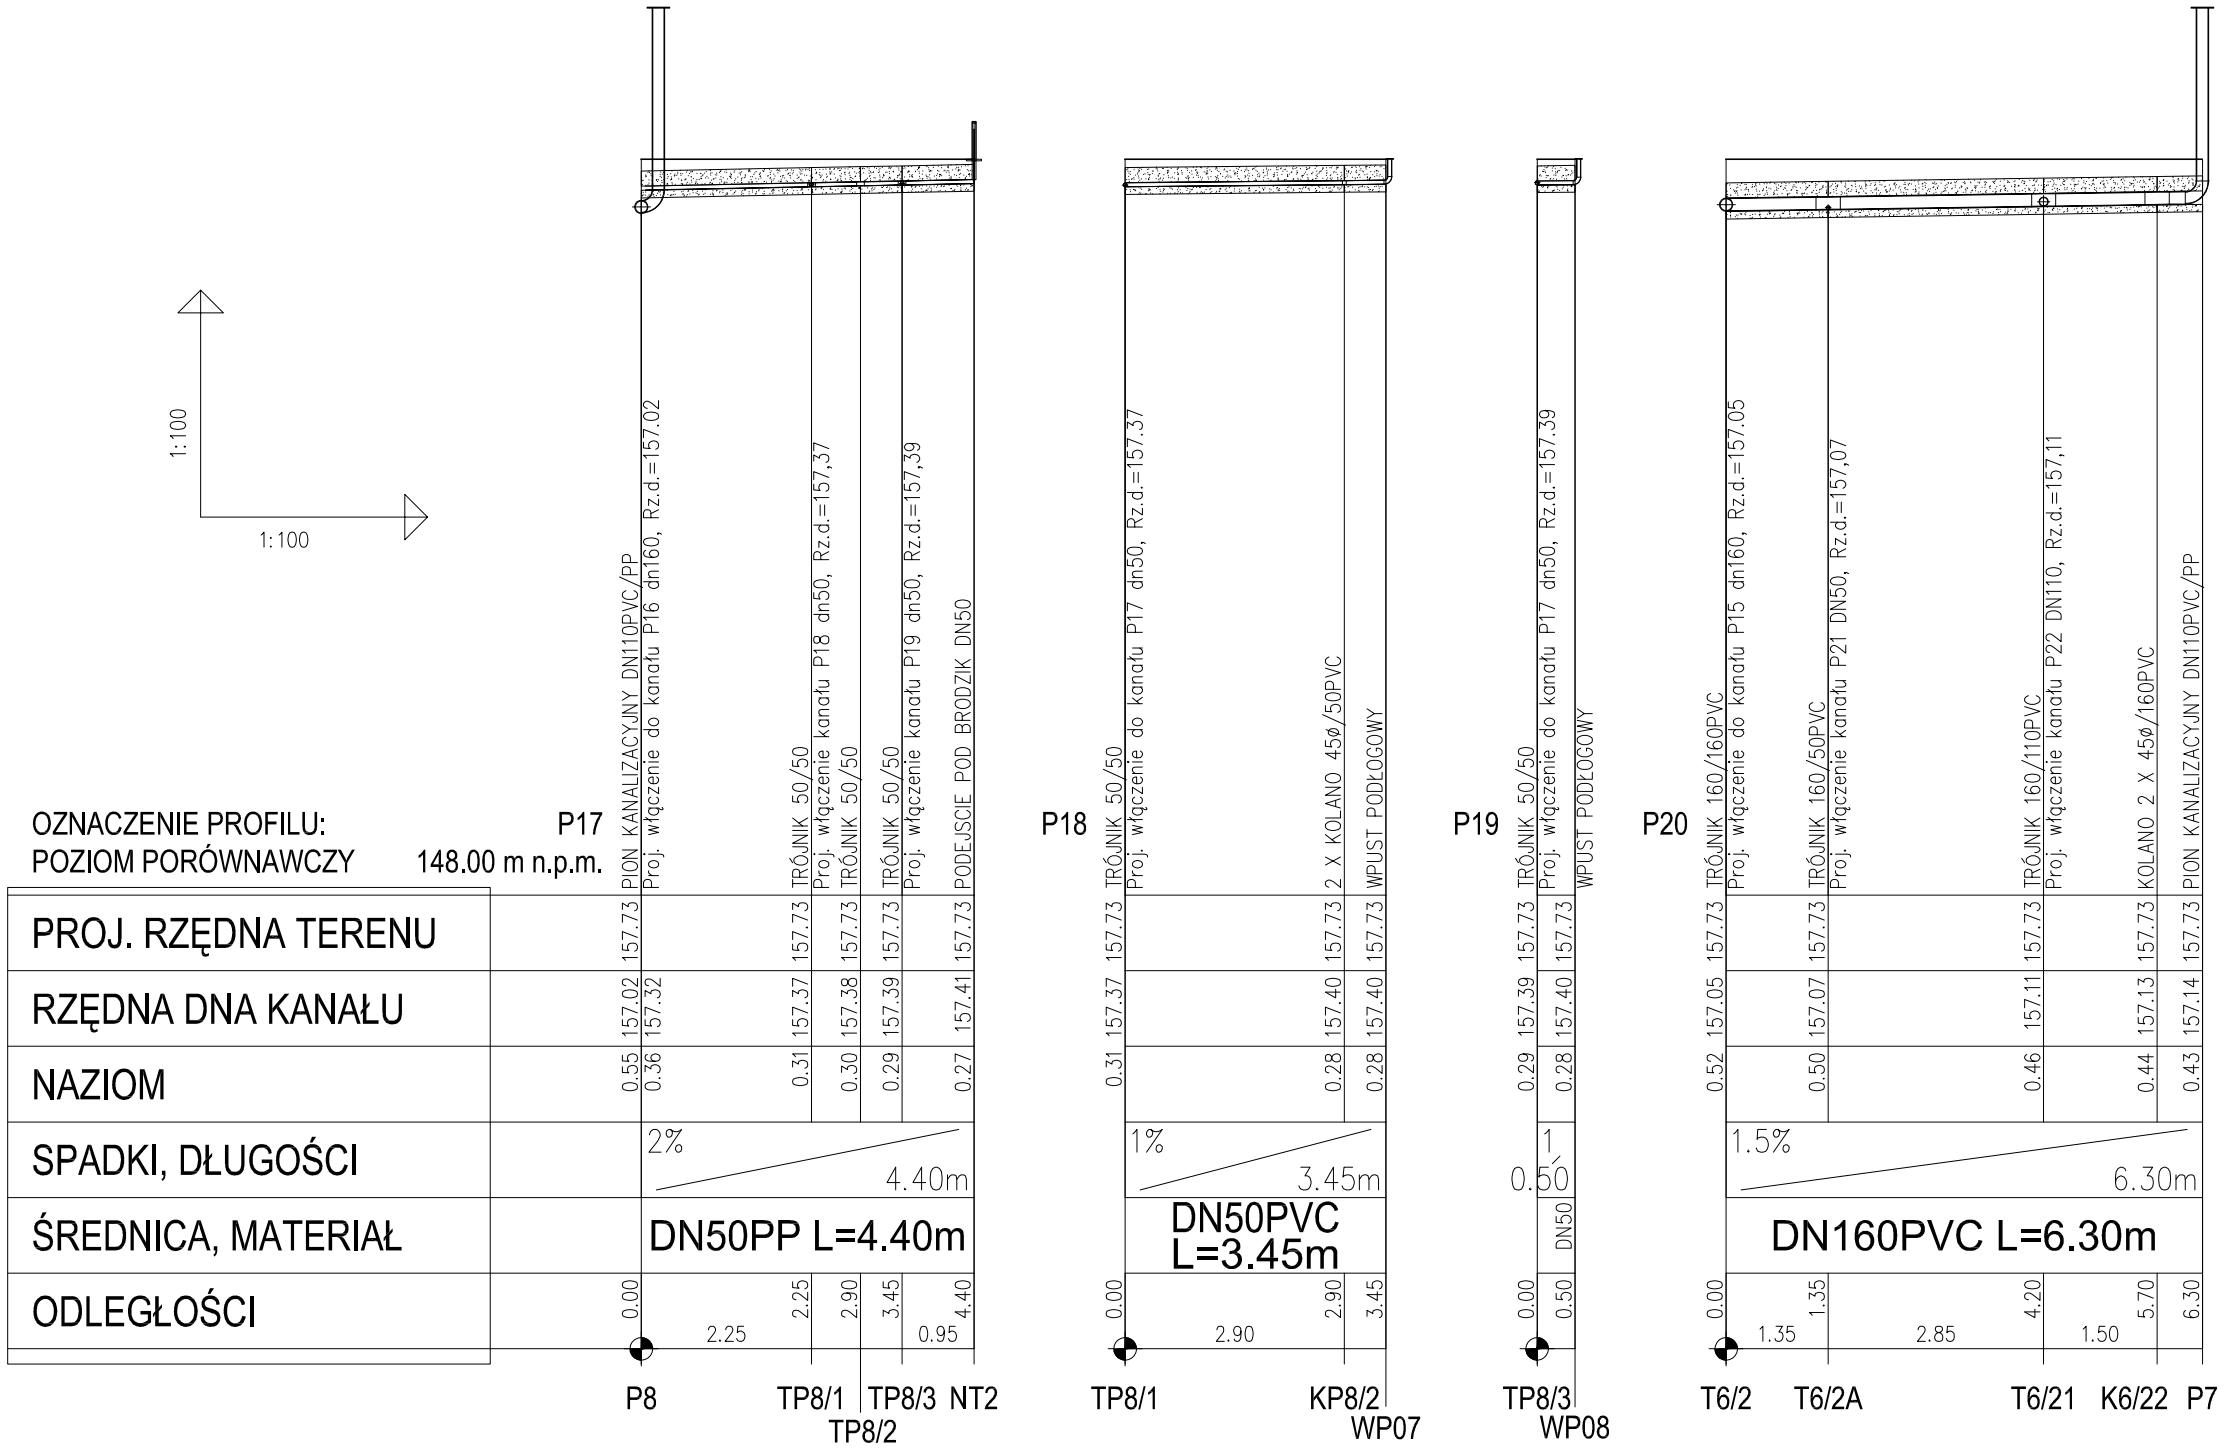

FIRMA PROJEKTOWO-INWESTYCYJNA
90-031 Łodź, ul. Tuwima 95
tel/fax. (0 42) 632-23-73

PRAWA AUTORSKIE DOTYCZĄCE NINIEJSZEGO OPRACOWANIA PRZYSŁUGUJĄ ARCHITEKTOWI: MARIUSZOWI GAWORCZYKOWI I SĄ OBJĘTE USTAWĄ O PRAWIE AUTORSKIM I PRAWACH POKREWNYCH Z DNIA 4 LUTEGO 1994R.

PRZEDSTAWIONY PROJEKT NIE MOŻE BYĆ POWIELANY, MODYFIKOWANY, WYKORZYSTYWANY W CAŁOŚCI LUB W CZĘŚCI BEZ PISEMNEJ AUTORYZACJI PROJEKTANTA.

UWAGI
1. Wszystkie wymiary podano w centymetrach, rzędne w metrach, chyba, że jest to oznaczone inaczej.
2. Wymiary opisane literami wskazują, że dany wymiar jest jednakowy z innym opisanym tymi samymi literami i znajdującym się w tym samym ciągu wymiarowym
3. Nie należy odmierzać wymiarów na rysunku. Obowiązujące są tylko wartości liczbowe wymiarów
4. Przed przystąpieniem do prac budowlanych wszystkie wymiary sprawdzić w naturze. W przypadku stwierdzenia niezgodności należy zwrócić się do projektanta}

UWAGI

W przypadku wentylacji grawitacyjnej przedstawiono ja na rzucie mimo, że znajduja przy suftach podwieszonych a nie na wysokości tworzenia poziomego rzutu .

Przy pomocy przerywanej kreski zademonstrowano sposób rozmieszczenia leżaków tylko podczas trwania leżakowania. Układ drewnianych słupków konstrukcyjnych wewnatrz budynku należy sprawdzić w trakcie budowy. Rysunek prezentuje jedynie przewidywane rozmieszczenie

NR	Data	Opis

Zmiany

NAZWA I ADRES OBIEKTU BUDOWLANEGO
Przedszkole Miejskie Nr.5
ul.Solidarności 5 w Rawie Mazowieckiej

NAZWA I ADRES INWESTORA
Urząd Miasta Rawa Mazowiecka
ul.Pisudskiego 5 96-200 Rawa Mazow.

BRANŻA
INSTALACJE SANITARNE - WOD-KAN

TYTUŁ RYSUNKU
PROFILE PODŁUŻNE WEWNĘTRZNEJ KANALIZACJI SANITARNEJ

	imię i nazwisko	Upr. Bud.	Podpis
PROJEKTANT	inż. Marcin Wężyk	LOD/0526/POOS/06	
WSPÓŁPRACA			
SPRAWDZAJĄCY			

NR RYS.	SKALA	DATA	STRONA
13	1:100/100	luty 2007	13