MIEJSCOWY PLAN ZAGOSPODAROWANIA PRZESTRZENNEGO MIASTA RAWY MAZOWIECKIEJ

Rysunek zmiany planu Nr 161 **Skala 1:1000**
Obszar w rejonie ulicy Targowej
Załącznik Nr 1 **do Uchwały Nr XXIII/176/12**
Rady Miasta Rawa Mazowiecka z dnia 19 grudnia 2012r.

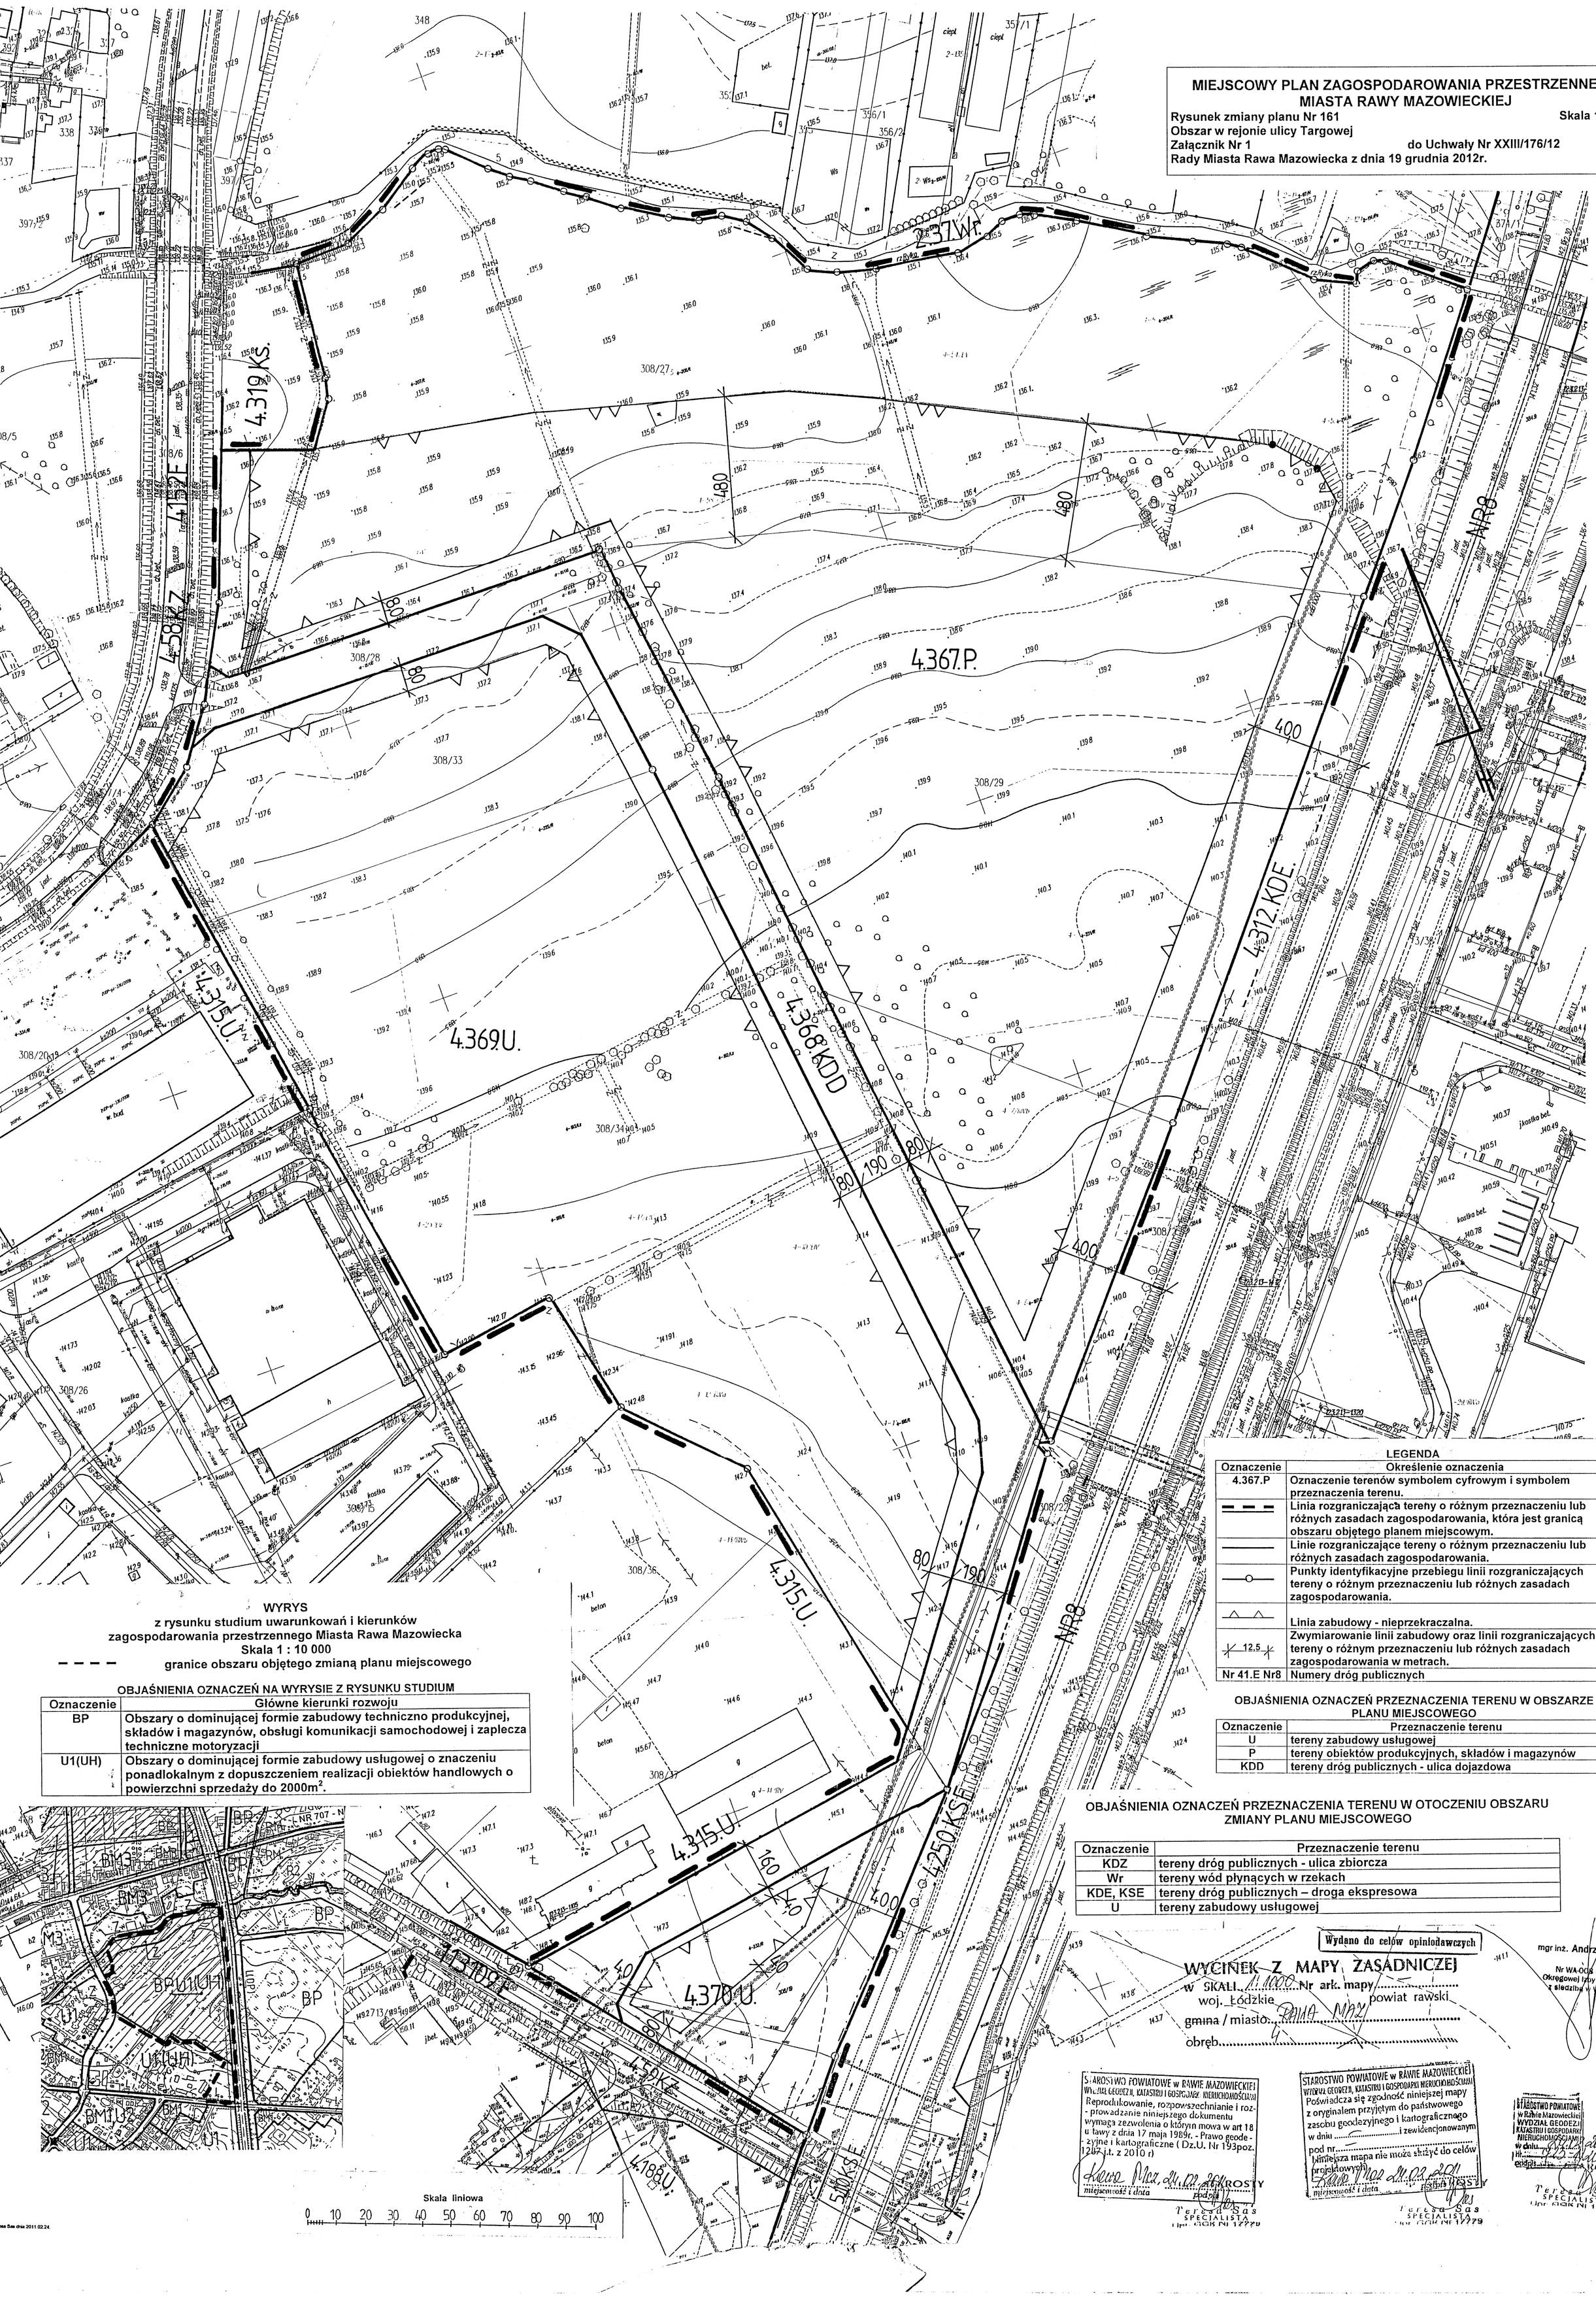

WYRYS
z rysunku studium uwarunkowań i kierunków zagospodarowania przestrzennego Miasta Rawa Mazowiecka
Skala 1 : 10 000
– – – – granice obszaru objętego zmianą planu miejscowego

OBJAŚNIENIA OZNACZEŃ NA WYRYSIE Z RYSUNKU STUDIUM

Oznaczenie	Główne kierunki rozwoju
BP	Obszary o dominującej formie zabudowy techniczno produkcyjnej, składów i magazynów, obsługi komunikacji samochodowej i zaplecza techniczne motoryzacji
U1(UH)	Obszary o dominującej formie zabudowy usługowej o znaczeniu ponadlokalnym z dopuszczeniem realizacji obiektów handlowych o powierzchni sprzedaży do 2000m².

LEGENDA

Oznaczenie	Określenie oznaczenia
4.367.P	Oznaczenie terenów symbolem cyfrowym i symbolem przeznaczenia terenu.
	Linia rozgraniczająca tereny o różnym przeznaczeniu lub różnych zasadach zagospodarowania, która jest granicą obszaru objętego planem miejscowym.
	Linie rozgraniczające tereny o różnym przeznaczeniu lub różnych zasadach zagospodarowania.
	Punkty identyfikacyjne przebiegu linii rozgraniczających tereny o różnym przeznaczeniu lub różnych zasadach zagospodarowania.
	Linia zabudowy - nieprzekraczalna.
12,5	Zwymiarowanie linii zabudowy oraz linii rozgraniczających tereny o różnym przeznaczeniu lub różnych zasadach zagospodarowania w metrach.
Nr 41.E Nr8	Numery dróg publicznych

OBJAŚNIENIA OZNACZEŃ PRZEZNACZENIA TERENU W OBSZARZE PLANU MIEJSCOWEGO

Oznaczenie	Przeznaczenie terenu
U	tereny zabudowy usługowej
P	tereny obiektów produkcyjnych, składów i magazynów
KDD	tereny dróg publicznych - ulica dojazdowa

OBJAŚNIENIA OZNACZEŃ PRZEZNACZENIA TERENU W OTOCZENIU OBSZARU ZMIANY PLANU MIEJSCOWEGO

Oznaczenie	Przeznaczenie terenu
KDZ	tereny dróg publicznych - ulica zbiorcza
Wr	tereny wód płynących w rzekach
KDE, KSE	tereny dróg publicznych – droga ekspresowa
U	tereny zabudowy usługowej

Skala liniowa
0 10 20 30 40 50 60 70 80 90 100

Wydano do celów opiniodawczych

WYCINEK Z MAPY ZASADNICZEJ
w SKALI 1:1000 Nr ark. mapy .....
woj. Łódzkie powiat rawski
gmina / miasto RAWA MAZ.
obręb 4

mgr inż. Andrzej Bargieła
Nr WA-005 na liście Okręgowej Izby Urbanistów z siedzibą w Warszawie

STAROSTWO POWIATOWE w RAWIE MAZOWIECKIEJ WYDZIAŁ GEODEZJI, KATASTRU I GOSPODARKI NIERUCHOMOŚCIAMI
Reprodukowanie, rozpowszechnianie i rozprowadzanie niniejszego dokumentu wymaga zezwolenia o którym mowa w art 18 ustawy z dnia 17 maja 1989r. - Prawo geodezyjne i kartograficzne (Dz.U. Nr 193poz. 1287 j.t. z 2010 r)
Rawa Maz. 24.02.2011 STAROSTA
miejscowość i data podpis
Teresa Sas SPECJALISTA Upr. GGK Nr 17779

STAROSTWO POWIATOWE w RAWIE MAZOWIECKIEJ WYDZIAŁ GEODEZJI, KATASTRU I GOSPODARKI NIERUCHOMOŚCIAMI
Poświadcza się zgodność niniejszej mapy z oryginałem przyjętym do państwowego zasobu geodezyjnego i kartograficznego w dniu ..... i zewidencjonowanym pod nr .....
Niniejsza mapa nie może służyć do celów projektowych
Rawa Maz. 24.02.2011 STAROSTA
miejscowość i data podpis
Teresa Sas SPECJALISTA Upr. GGK Nr 17779

STAROSTWO POWIATOWE w Rawie Mazowieckiej WYDZIAŁ GEODEZJI, KATASTRU I GOSPODARKI NIERUCHOMOŚCIAMI
w dniu 24.02.2011
Hi 0.23-24.02.2011
podpis STAROSTA
Teresa Sas SPECJALISTA Upr. GGK Nr 17779